


BYT B1.13.05

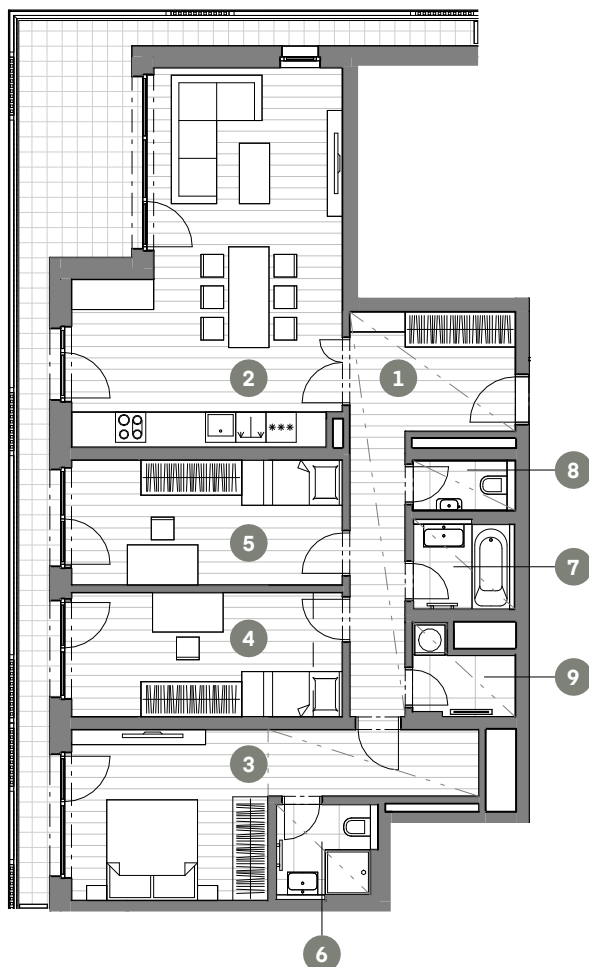

MĚŘÍTKO 1 : 150

0 1 2 3 4 5m

13.NP

POHLED




SCHÉMA PODLAŽÍ



ZÓNOVÁNÍ

SNÍŽENÝ PODHLED

SITUACE

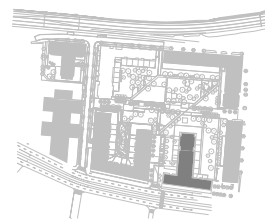

BYT 4+KK

Č.M.	NÁZEV MÍSTNOSTI	PLOCHA M ²
1	CHODBA	14.0
2	OBÝVACÍ POKOJ + KK	34.1
3	LOŽNICE	19.1
4	POKOJ	13.5
5	POKOJ	13.6
6	KOUPELNA	3.4
7	KOUPELNA	3.2
8	WC	1.8
9	KOMORA	2.9

UŽITNÁ PLOCHA BYTU 105.6

CELKOVÁ PLOCHA BYTU 118.8

BALKON 25.4

Upozornění: Schéma půdorysu představuje dispoziční řešení bytu. Zobrazené vybavení nábytkem, vestavěné skříně, kuchyňská linka včetně spotřebičů a pračky nejsou součástí dodávky bytu. Toto vybavení je zobrazeno pouze pro názornost. Specifikace pro konstrukce, povrchové úpravy a vybavení je předmětem přílohy "kvalitativní standard". Uvedená užitná plocha bytu se může během realizace stavby změnit. Umístění zařizovacích předmětů je v půdorysu zakresleno schématicky. Jednotka nesplňuje normový požadavek na zvukovou izolaci dveří u obytných místností.

VERZE: 21.11.2025