


## BYT B1.15.03

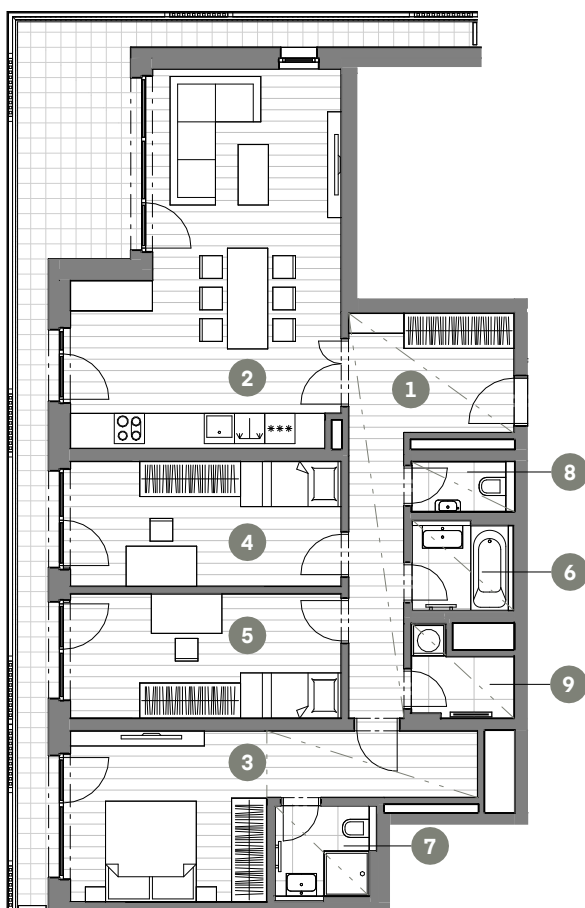

MĚŘÍTKO 1 : 150

0 1 2 3 4 5m



## BYT 4+KK

| Č.M. | NÁZEV MÍSTNOSTI    | PLOCHA M <sup>2</sup> |
|------|--------------------|-----------------------|
| 1    | CHODBA             | 14.0                  |
| 2    | OBÝVACÍ POKOJ + KK | 34.1                  |
| 3    | LOŽNICE            | 19.1                  |
| 4    | POKOJ              | 13.6                  |
| 5    | POKOJ              | 13.5                  |
| 6    | KOUPELNA           | 3.2                   |
| 7    | KOUPELNA           | 3.4                   |
| 8    | WC                 | 1.8                   |
| 9    | KOMORA             | 2.9                   |



|                     |       |
|---------------------|-------|
| UŽITNÁ PLOCHA BYTU  | 105.6 |
| CELKOVÁ PLOCHA BYTU | 118.8 |
| BALKON              | 25.4  |

15.NP

POHLED

SCHÉMA PODLAŽÍ

SITUACE

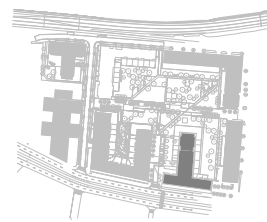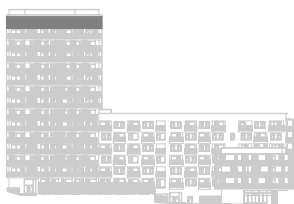

Upozornění: Schéma půdorysu představuje dispoziční řešení bytu. Zobrazené vybavení nábytkem, vestavěné skříně, kuchyňská linka včetně spotřebičů a pračky nejsou součástí dodávky bytu. Toto vybavení je zobrazeno pouze pro názornost. Specifikace pro konstrukce, povrchové úpravy a vybavení je předmětem přílohy "kvalitativní standard". Uvedená užitná plocha bytu se může během realizace stavby změnit. Umístění zařizovacích předmětů je v půdorysu zakresleno schématicky. Jednotka nesplňuje normový požadavek na zvukovou izolaci dveří u obytných místností.

VERZE: 21.11.2025