


BYT B2.02.04

BYT 2+KK

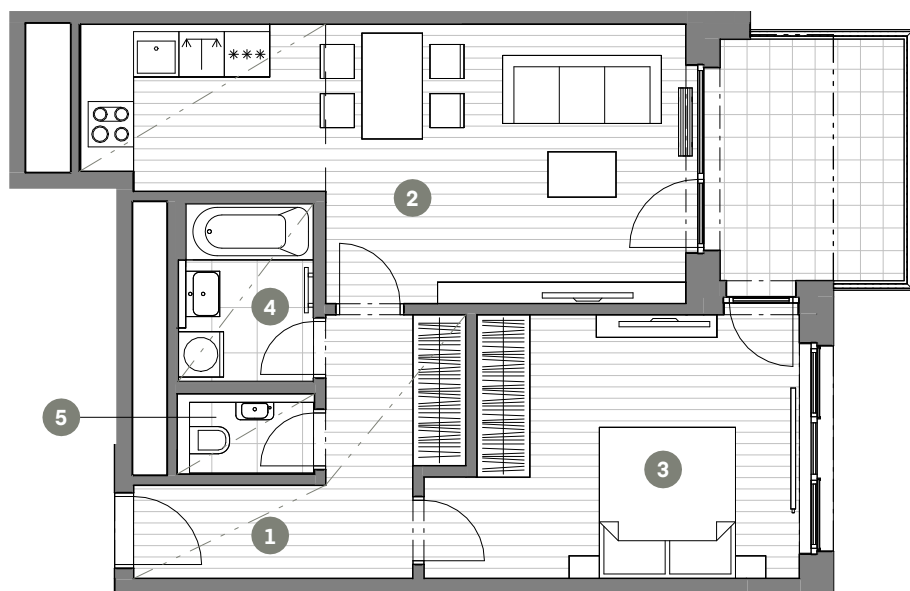

Č.M.	NÁZEV MÍSTNOSTI	PLOCHA M ²
1	CHODBA	8.6
2	OBÝVACÍ POKOJ + KK	25.0
3	LOŽNICE	16.0
4	KOUPELNA	4.1
5	WC	1.5

UŽITNÁ PLOCHA BYTU	55.2
CELKOVÁ PLOCHA BYTU	62.1
BALKON	8.8



MĚŘÍTKO 1 : 100

0 1 2 3 4 5m

— — — —	ZÓNOVÁNÍ
- - - - -	SNÍŽENÝ PODHLED

2.NP	POHLED	SCHÉMA PODLAŽÍ	SITUACE

Upozornění: Schéma půdorysu představuje dispoziční řešení bytu. Zobrazené vybavení nábytkem, vestavěné skříně, kuchyňská linka včetně spotřebičů a pračky nejsou součástí dodávky bytu. Toto vybavení je zobrazeno pouze pro názornost. Specifikace pro konstrukce, povrchové úpravy a vybavení je předmětem přílohy "kvalitativní standard". Uvedená užitná plocha bytu se může během realizace stavby změnit. Umístění zařizovacích předmětů je v půdorysu zakresleno schématicky. Jednotka nesplňuje normový požadavek na zvukovou izolaci dveří u obytných místností.

VERZE: 21.11.2025