


BYT B2.03.08

BYT 1+KK

Č.M.	NÁZEV MÍSTNOSTI	PLOCHA M ²
1	CHODBA	4.6
2	OBÝVACÍ POKOJ + KK	17.9
3	KOUPELNA	4.3

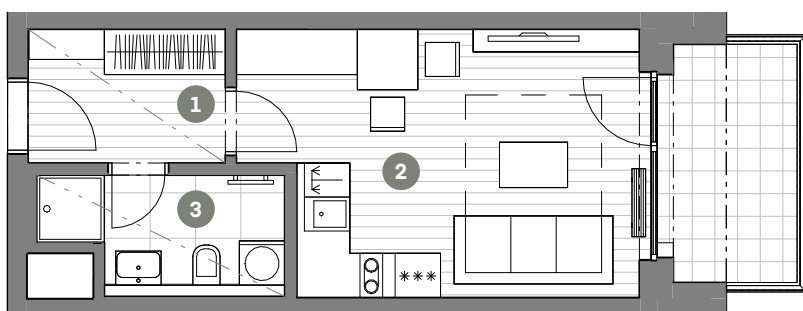

UŽITNÁ PLOCHA BYTU	26.8
CELKOVÁ PLOCHA BYTU	29.1
BALKON	5.9



MĚŘÍTKO 1 : 100

0 1 2 3 4 5m

SNÍŽENÝ PODHLED

3.NP	POHLED	SCHÉMA PODLAŽÍ	SITUACE

Upozornění: Schéma půdorysu představuje dispoziční řešení bytu. Zobrazené vybavení nábytkem, vestavěné skříně, kuchyňská linka včetně spotřebičů a pračky nejsou součástí dodávky bytu. Toto vybavení je zobrazeno pouze pro názornost. Specifikace pro konstrukce, povrchové úpravy a vybavení je předmětem přílohy "kvalitativní standard". Uvedená užitná plocha bytu se může během realizace stavby změnit. Umístění zařizovacích předmětů je v půdorysu zakresleno schématicky.