


BYT B2.04.03

BYT 2+KK

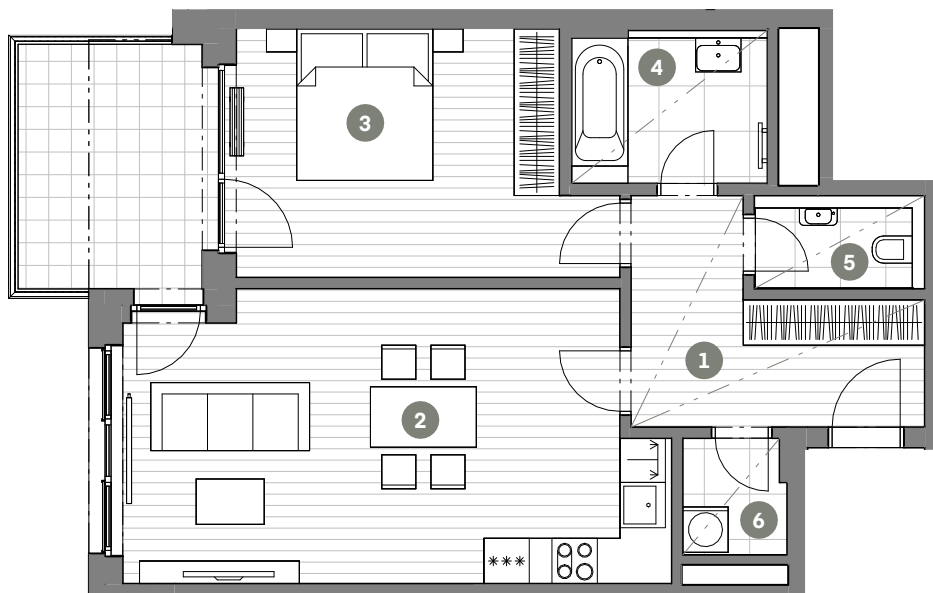

Č.M.	NÁZEV MÍSTNOSTI	PLOCHA M ²
1	CHODBA	8.6
2	OBÝVACÍ POKOJ + KK	26.5
3	LOŽNICE	15.3
4	KOUPELNA	5.0
5	WC	2.2
6	KOMORA	2.1

UŽITNÁ PLOCHA BYTU	59.7
CELKOVÁ PLOCHA BYTU	65.6
BALKON	8.8



MĚŘÍTKO 1 : 100

0 1 2 3 4 5m

SNÍŽENÝ POHLED

4.NP	POHLED	SCHÉMA PODLAŽÍ	SITUACE

Upozornění: Schéma půdorysu představuje dispoziční řešení bytu. Zobrazené vybavení nábytkem, vestavěné skříně, kuchyňská linka včetně spotřebičů a pračky nejsou součástí dodávky bytu. Toto vybavení je zobrazeno pouze pro názornost. Specifikace pro konstrukce, povrchové úpravy a vybavení je předmětem přílohy "Kvalitativní standard". Uvedená užitná plocha bytu se může během realizace stavby změnit. Umístění zařizovacích předmětů je v půdorysu zakresleno schématicky. Jednotka nesplňuje normový požadavek na zvukovou izolaci dveří u obytných místností.

VERZE: 21.11.2025