


BYT B2.05.10

BYT 2+KK

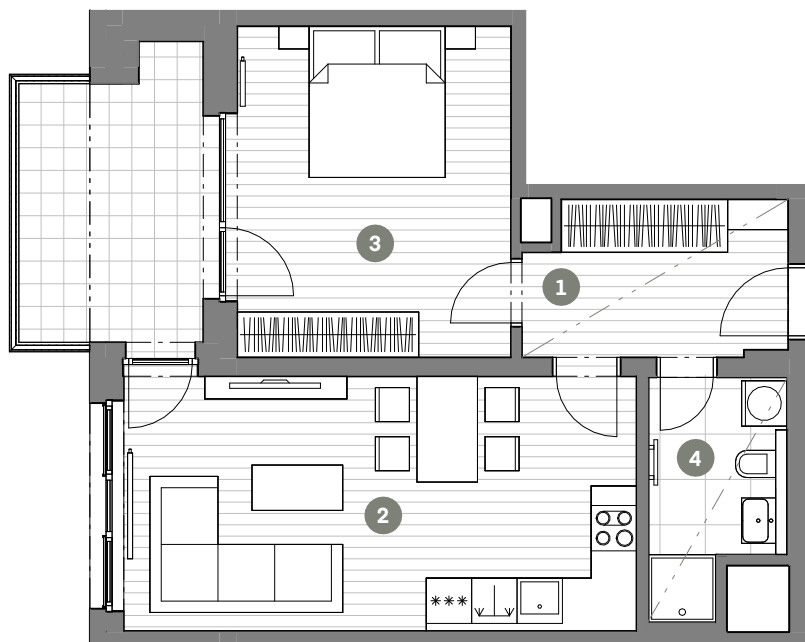

Č.M.	NÁZEV MÍSTNOSTI	PLOCHA M ²
1	CHODBA	6.9
2	OBÝVACÍ POKOJ + KK	23.0
3	LOŽNICE	16.2
4	KOUPELNA	4.8

UŽITNÁ PLOCHA BYTU	50.9
CELKOVÁ PLOCHA BYTU	55.6
BALKON	9.8



MĚŘÍTKO 1 : 100

0 1 2 3 4 5m

SNÍŽENÝ POHLED

5.NP	POHLED	SCHÉMA PODLAŽÍ	SITUACE

Upozornění: Schéma půdorysu představuje dispoziční řešení bytu. Zobrazené vybavení nábytkem, vestavěné skříně, kuchyňská linka včetně spotřebičů a pračky nejsou součástí dodávky bytu. Toto vybavení je zobrazeno pouze pro názornost. Specifikace pro konstrukce, povrchové úpravy a vybavení je předmětem přílohy "kvalitativní standard". Uvedená užitná plocha bytu se může během realizace stavby změnit. Umístění zařizovacích předmětů je v půdorysu zakresleno schématicky. Jednotka nesplňuje normový požadavek na zvukovou izolaci dveří u obytných místností.

VERZE: 21.11.2025