




## BYT B3.01.01

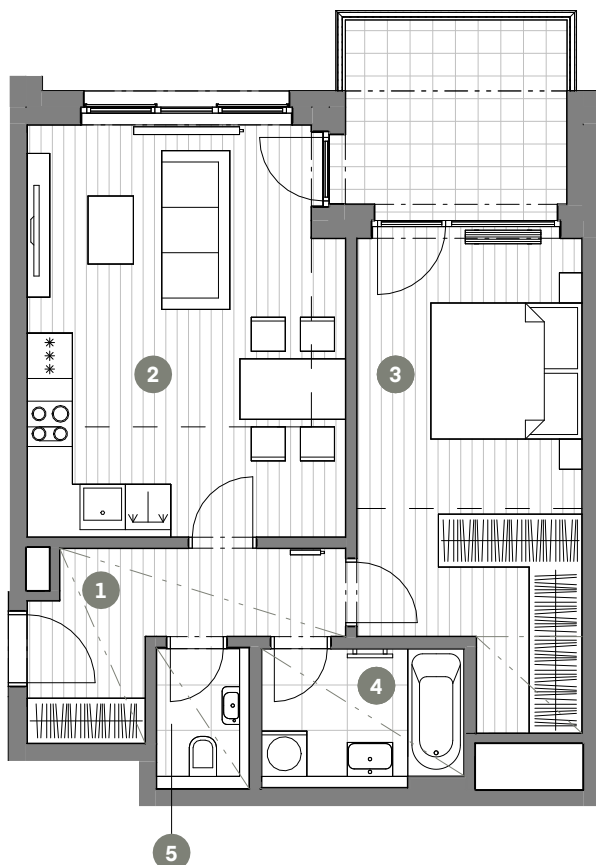

MĚŘÍTKO 1 : 100

0 1 2 3 4 5m

1.NP POHLED SCHÉMA PODLAŽÍ SITUACE

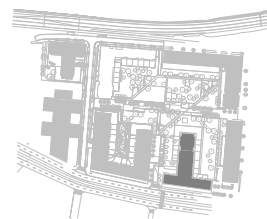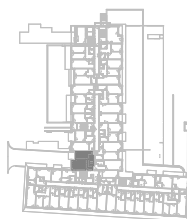

## BYT 2+KK

| Č.M. | NÁZEV MÍSTNOSTI    | PLOCHA M <sup>2</sup> |
|------|--------------------|-----------------------|
| 1    | CHODBA             | 6.8                   |
| 2    | OBÝVACÍ POKOJ + KK | 22.5                  |
| 3    | LOŽNICE            | 17.9                  |
| 4    | KOUPELNA           | 4.5                   |
| 5    | WC                 | 1.8                   |

|                     |      |
|---------------------|------|
| UŽITNÁ PLOCHA BYTU  | 53.5 |
| CELKOVÁ PLOCHA BYTU | 58.6 |
| BALKON              | 8.1  |

ZÓNOVÁNÍ

SNÍŽENÝ PODHLED

Upozornění: Schéma půdorysu představuje dispoziční řešení bytu. Zobrazené vybavení nábytkem, vestavěné skříně, kuchyňská linka včetně spotřebičů a pračky nejsou součástí dodávky bytu. Toto vybavení je zobrazeno pouze pro názornost. Specifikace pro konstrukce, povrchové úpravy a vybavení je předmětem přílohy "Kvalitativní standard". Uvedená užitná plocha bytu se může během realizace stavby změnit. Umístění zařizovacích předmětů je v půdorysu zakresleno schématicky. Jednotka nesplňuje normový požadavek na zvukovou izolaci dveří u obytných místností.

VERZE: 21.11.2025