


## BYT B3.01.03

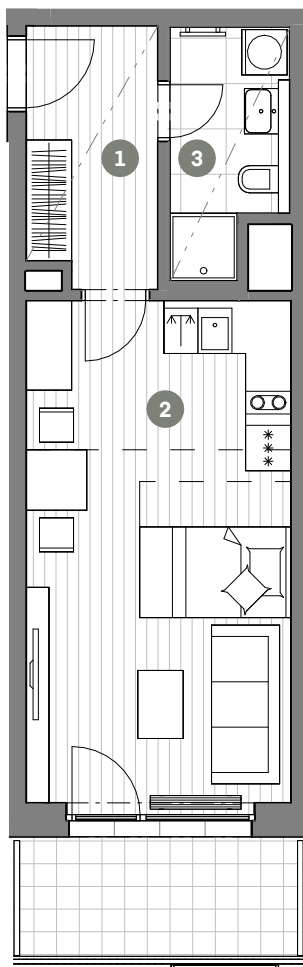

MĚŘÍTKO 1 : 100


0 1 2 3 4 5m

1.NP

POHLED




SCHÉMA PODLAŽÍ

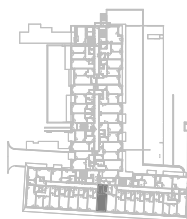

ZÓNOVÁNÍ

SNÍŽENÝ PODHLED

SITUACE

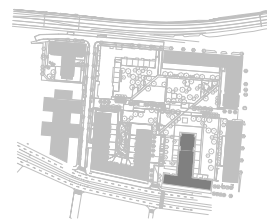

## BYT 1+KK

| Č.M. | NÁZEV MÍSTNOSTI    | PLOCHA M <sup>2</sup> |
|------|--------------------|-----------------------|
| 1    | CHODBA             | 5.8                   |
| 2    | OBÝVACÍ POKOJ + KK | 23.6                  |
| 3    | KOUPELNA           | 4.4                   |

|                     |      |
|---------------------|------|
| UŽITNÁ PLOCHA BYTU  | 33.8 |
| CELKOVÁ PLOCHA BYTU | 36.4 |
| BALKON              | 6.6  |

Upozornění: Schéma půdorysu představuje dispoziční řešení bytu. Zobrazené vybavení nábytkem, vestavěné skříně, kuchyňská linka včetně spotřebičů a pračky nejsou součástí dodávky bytu. Toto vybavení je zobrazeno pouze pro názornost. Specifikace pro konstrukce, povrchové úpravy a vybavení je předmětem přílohy "kvalitativní standard". Uvedená užitná plocha bytu se může během realizace stavby změnit. Umístění zařizovacích předmětů je v půdorysu zakresleno schématicky.