


BYT B3.03.02

BYT 2+KK

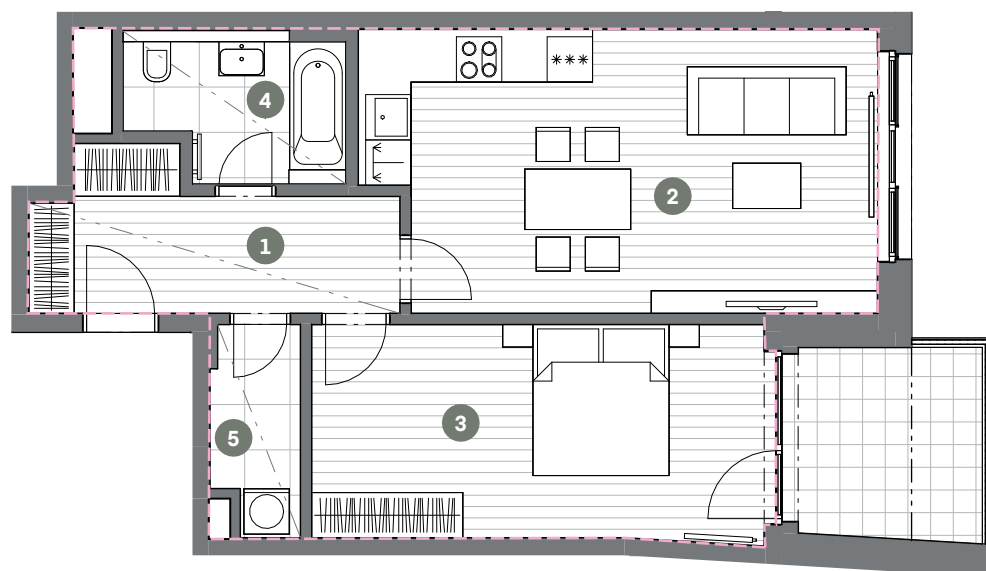

Č.M.	NÁZEV MÍSTNOSTI	PLOCHA M ²
1	CHODBA	8.5
2	OBÝVACÍ POKOJ + KK	24.6
3	LOŽNICE	17.4
4	KOUPELNA	4.9
5	KOMORA	3.1

UŽITNÁ PLOCHA BYTU	58.5
CELKOVÁ PLOCHA BYTU	63.0
BALKON	6.8





MĚŘÍTKO 1 : 100

0 1 2 3 4 5m

--- CELKOVÁ PLOCHA BYTU

- - - - - SNÍŽENÝ PODHLED

3.NP POHLED SCHÉMA PODLAŽÍ SITUACE

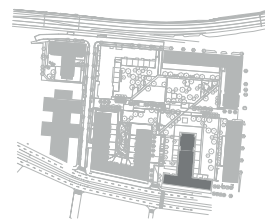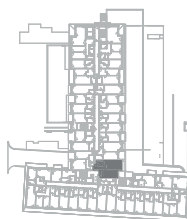

Upozornění: Schéma půdorysu představuje dispoziční řešení bytu. Zobrazené vybavení nábytkem, vestavěné skříně, kuchyňská linka včetně spotřebičů a pračky nejsou součástí dodávky bytu. Toto vybavení je zobrazeno pouze pro názornost. Specifikace pro konstrukce, povrchové úpravy a vybavení je předmětem přílohy "kvalitativní standard". Uvedená užitná plocha bytu se může během realizace stavby změnit. Umístění zařizovacích předmětů je v půdorysu zakresleno schématicky. Jednotka nesplňuje normový požadavek na zvukovou izolaci dveří u obytných místností.

VERZE: 21.11.2025