


BYT B3.03.10

BYT 2+KK

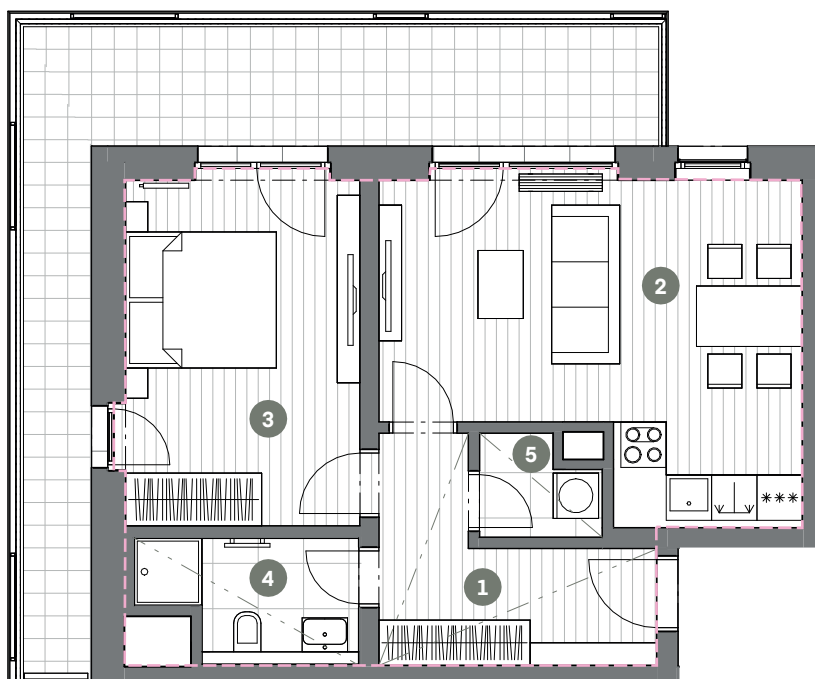

Č.M.	NÁZEV MÍSTNOSTI	PLOCHA M ²
1	CHODBA	7.5
2	OBÝVACÍ POKOJ + KK	21.8
3	LOŽNICE	14.6
4	KOUPELNA	3.9
5	KOMORA	1.9

UŽITNÁ PLOCHA BYTU	49.7
CELKOVÁ PLOCHA BYTU	54.7
BALKON	21.4





MĚŘÍTKO 1 : 100

0 1 2 3 4 5m

--- CELKOVÁ PLOCHA BYTU

- - - SNÍŽENÝ PODHLED

3.NP POHLED SCHÉMA PODLAŽÍ SITUACE

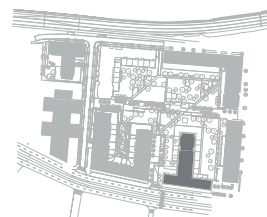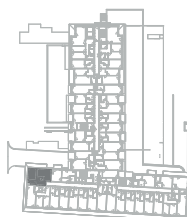

Upozornění: Schéma půdorysu představuje dispoziční řešení bytu. Zobrazené vybavení nábytkem, vestavěné skříně, kuchyňská linka včetně spotřebičů a pračky nejsou součástí dodávky bytu. Toto vybavení je zobrazeno pouze pro názornost. Specifikace pro konstrukce, povrchové úpravy a vybavení je předmětem přílohy "kvalitativní standard". Uvedená užitná plocha bytu se může během realizace stavby změnit. Umístění zařizovacích předmětů je v půdorysu zakresleno schématicky. Jednotka nesplňuje normový požadavek na zvukovou izolaci dveří u obytných místností.

VERZE: 21.11.2025