


BYT B3.04.01

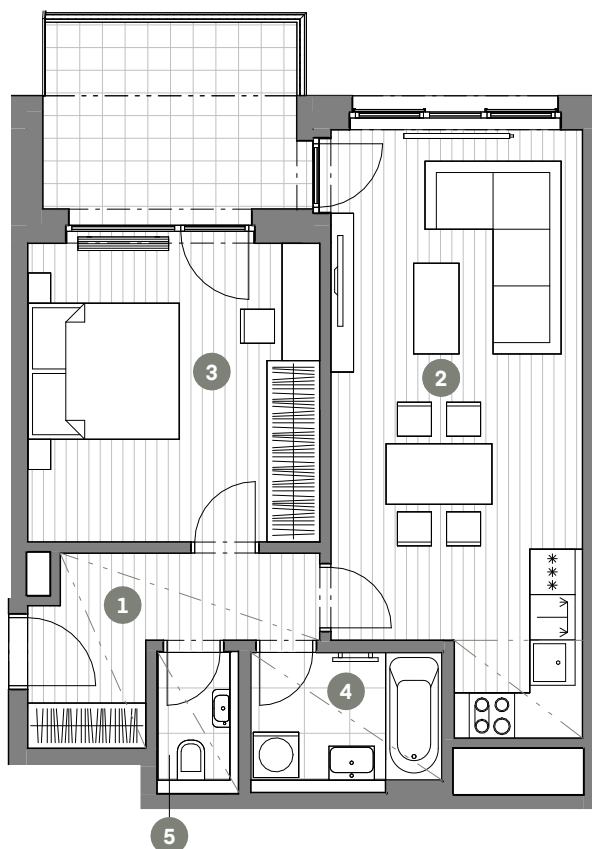

BYT 2+KK

Č.M.	NÁZEV MÍSTNOSTI	PLOCHA M ²
1	CHODBA	6.4
2	OBÝVACÍ POKOJ + KK	24.8
3	LOŽNICE	15.7
4	KOUPELNA	4.3
5	WC	1.6

UŽITNÁ PLOCHA BYTU	52.8
CELKOVÁ PLOCHA BYTU	58.0
BALKON	9.2



MĚŘÍTKO 1 : 100

0 1 2 3 4 5m

SNÍŽENÝ POHLED

4.NP	POHLED	SCHÉMA PODLAŽÍ	SITUACE

Upozornění: Schéma půdorysu představuje dispoziční řešení bytu. Zobrazené vybavení nábytkem, vestavěné skříně, kuchyňská linka včetně spotřebičů a pračky nejsou součástí dodávky bytu. Toto vybavení je zobrazeno pouze pro názornost. Specifikace pro konstrukce, povrchové úpravy a vybavení je předmětem přílohy "kvalitativní standard". Uvedená užitná plocha bytu se může během realizace stavby změnit. Umístění zařizovacích předmětů je v půdorysu zakresleno schématicky. Jednotka nesplňuje normový požadavek na zvukovou izolaci dveří u obytných místností.

VERZE: 21.11.2025