


BYT B3.04.02

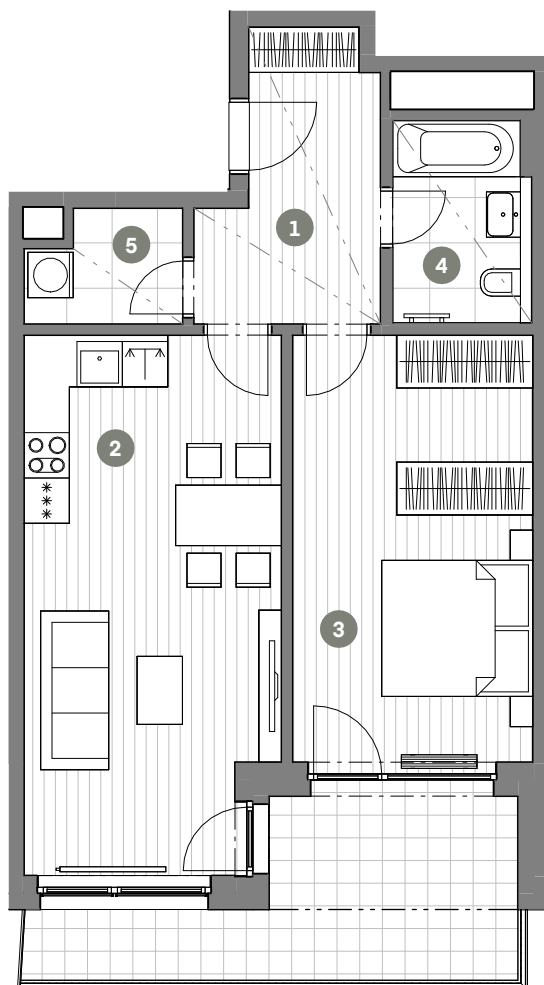

BYT 2+KK

Č.M.	NÁZEV MÍSTNOSTI	PLOCHA M ²
1	CHODBA	7.8
2	OBÝVACÍ POKOJ + KK	23.6
3	LOŽNICE	18.3
4	KOUPELNA	4.5
5	KOMORA	2.9

UŽITNÁ PLOCHA BYTU	57.1
CELKOVÁ PLOCHA BYTU	61.6
BALKON	12.1




MĚŘÍTKO 1 : 100

0 1 2 3 4 5m

SNÍŽENÝ PODHLED

4.NP POHLED SCHÉMA PODLAŽÍ SITUACE

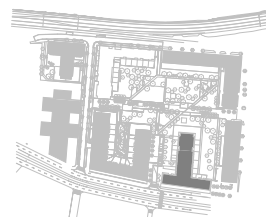

Upozornění: Schéma půdorysu představuje dispoziční řešení bytu. Zobrazené vybavení nábytkem, vestavěné skříně, kuchyňská linka včetně spotřebičů a pračky nejsou součástí dodávky bytu. Toto vybavení je zobrazeno pouze pro názornost. Specifikace pro konstrukce, povrchové úpravy a vybavení je předmětem přílohy "Kvalitativní standard". Uvedená užitná plocha bytu se může během realizace stavby změnit. Umístění zařizovacích předmětů je v půdorysu zakresleno schématicky. Jednotka nesplňuje normový požadavek na zvukovou izolaci dveří u obytných místností.

VERZE: 21.11.2025