


## BYT B3.04.04

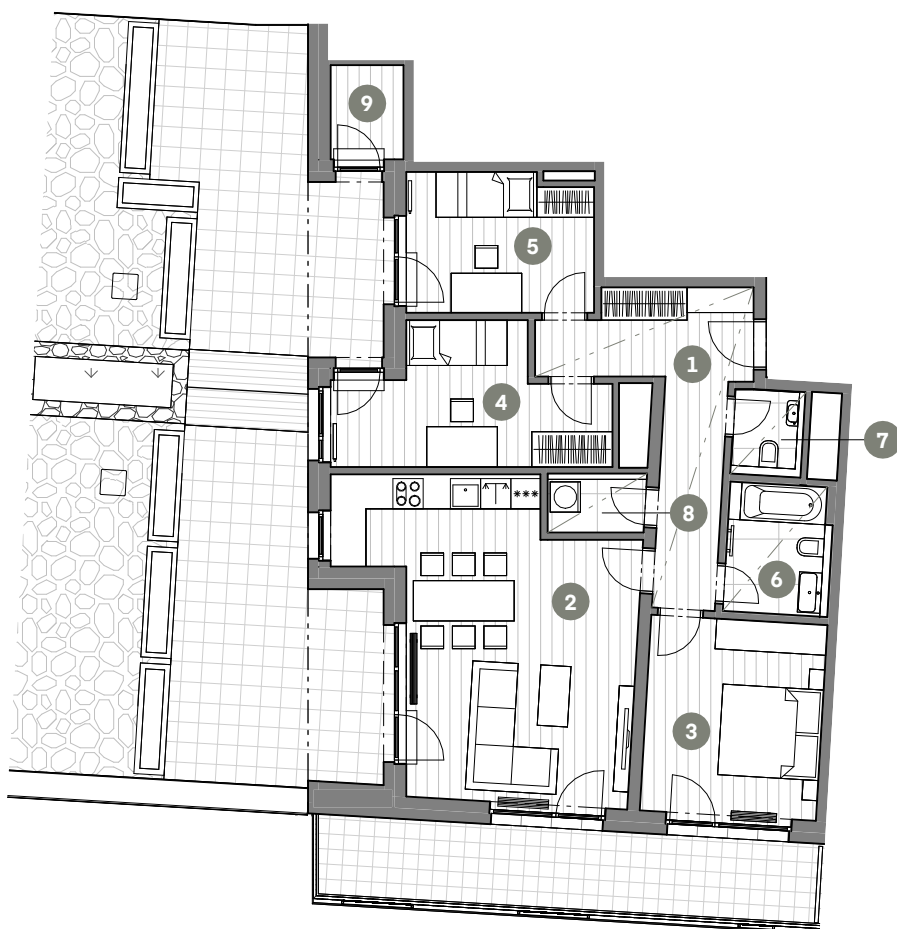

MĚŘÍTKO 1 : 150

0 1 2 3 4 5m



## BYT 4+KK

| Č.M. | NÁZEV MÍSTNOSTI    | PLOCHA M <sup>2</sup> |
|------|--------------------|-----------------------|
| 1    | CHODBA             | 12.7                  |
| 2    | OBÝVACÍ POKOJ + KK | 30.7                  |
| 3    | LOŽNICE            | 14.0                  |
| 4    | POKOJ              | 12.5                  |
| 5    | POKOJ              | 10.3                  |
| 6    | KOUPELNA           | 4.9                   |
| 7    | WC                 | 1.9                   |
| 8    | KOMORA             | 2.3                   |
| 9    | SKLAD              | 2.9                   |

|                     |       |
|---------------------|-------|
| UŽITNÁ PLOCHA BYTU  | 92.2  |
| CELKOVÁ PLOCHA BYTU | 101.3 |
| BALKON              | 17.2  |
| TERASA              | 25.1  |
| TERASA              | 23.3  |
| PODIUM              | 3.6   |

SNÍŽENÝ POHLED

| 4.NP | POHLED | SCHÉMA PODLAŽÍ | SITUACE |
|------|--------|----------------|---------|
|      |        |                |         |

Upozornění: Schéma půdorysu představuje dispoziční řešení bytu. Zobrazené vybavení nábytkem, vestavěné skříně, kuchyňská linka včetně spotřebičů a pračky nejsou součástí dodávky bytu. Toto vybavení je zobrazeno pouze pro názornost. Specifikace pro konstrukce, povrchové úpravy a vybavení je předmětem přílohy "Kvalitativní standard". Uvedená užitná plocha bytu se může během realizace stavby změnit. Umístění zařizovacích předmětů je v půdorysu zakresleno schématicky. Jednotka nesplňuje normový požadavek na zvukovou izolaci dveří u obytných místností.

VERZE: 21.11.2025