


BYT B3.05.01

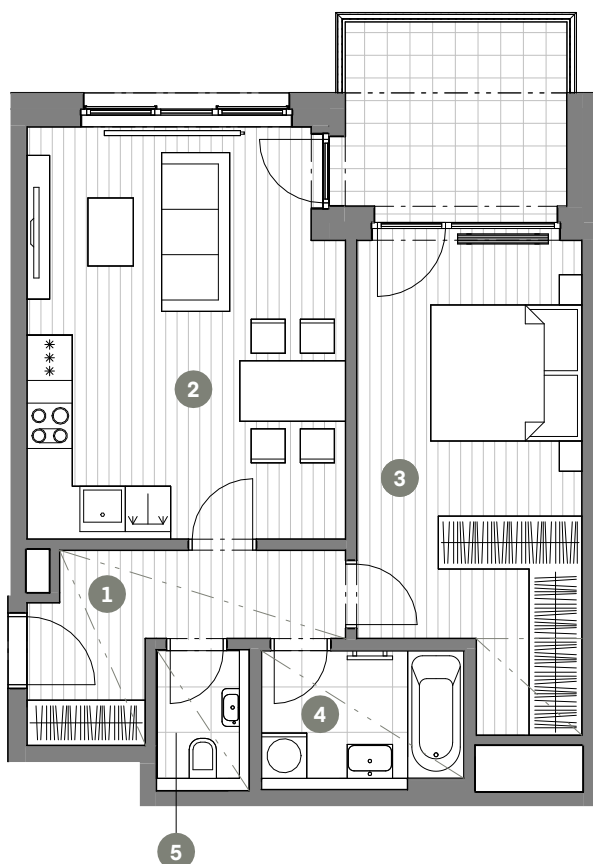

BYT 2+KK

Č.M.	NÁZEV MÍSTNOSTI	PLOCHA M ²
1	CHODBA	6.8
2	OBÝVACÍ POKOJ + KK	22.5
3	LOŽNICE	17.9
4	KOUPELNA	4.5
5	WC	1.8

UŽITNÁ PLOCHA BYTU	53.5
CELKOVÁ PLOCHA BYTU	58.6
BALKON	8.1




MĚŘÍTKO 1 : 100

0 1 2 3 4 5m

SNÍŽENÝ POHLED

5.NP	POHLED	SCHÉMA PODLAŽÍ	SITUACE
------	--------	----------------	---------

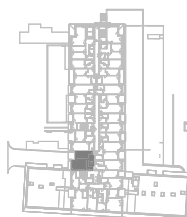

Upozornění: Schéma půdorysu představuje dispoziční řešení bytu. Zobrazené vybavení nábytkem, vestavěné skříně, kuchyňská linka včetně spotřebičů a pračky nejsou součástí dodávky bytu. Toto vybavení je zobrazeno pouze pro názornost. Specifikace pro konstrukce, povrchové úpravy a vybavení je předmětem přílohy "kvalitativní standard". Uvedená užitná plocha bytu se může během realizace stavby změnit. Umístění zařizovacích předmětů je v půdorysu zakresleno schématicky. Jednotka nesplňuje normový požadavek na zvukovou izolaci dveří u obytných místností.

VERZE: 21.11.2025