


BYT B3.05.02

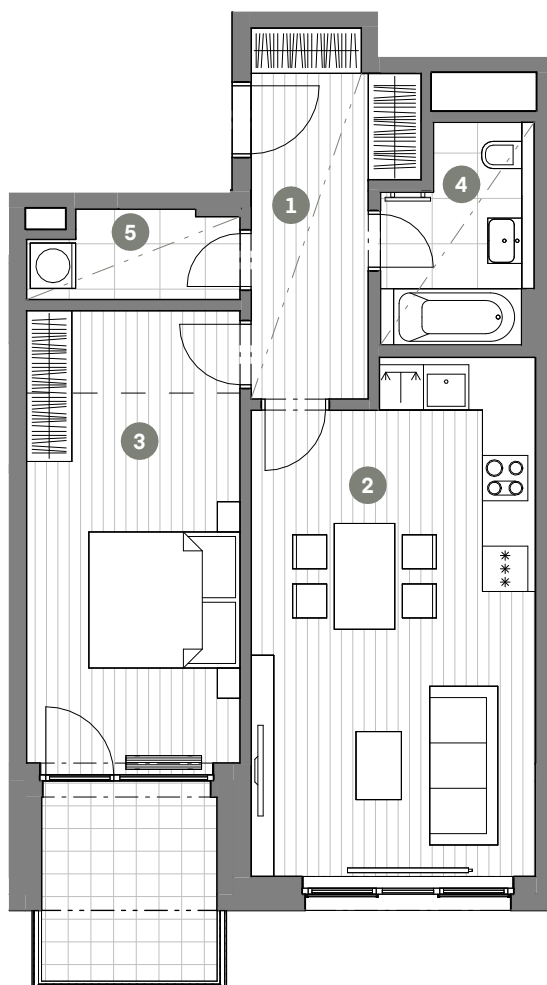

MĚŘÍTKO 1 : 100

0 1 2 3 4 5m

5.NP	POHLED	SCHÉMA PODLAŽÍ	SITUACE

BYT 2+KK

Č.M.	NÁZEV MÍSTNOSTI	PLOCHA M ²
1	CHODBA	8.5
2	OBÝVACÍ POKOJ + KK	24.6
3	LOŽNICE	17.3
4	KOUPELNA	4.9
5	KOMORA	3.1

UŽITNÁ PLOCHA BYTU	58.4
CELKOVÁ PLOCHA BYTU	62.9
BALKON	6.3

— — — — —	ZÓNOVÁNÍ
- - - - -	SNÍŽENÝ PODHLED

Upozornění: Schéma půdorysu představuje dispoziční řešení bytu. Zobrazené vybavení nábytkem, vestavěné skříně, kuchyňská linka včetně spotřebičů a pračky nejsou součástí dodávky bytu. Toto vybavení je zobrazeno pouze pro názornost. Specifikace pro konstrukce, povrchové úpravy a vybavení je předmětem přílohy "kvalitativní standard". Uvedená užitná plocha bytu se může během realizace stavby změnit. Umístění zařízení předmětů je v půdorysu zakresleno schématicky. Jednotka nesplňuje normový požadavek na zvukovou izolaci dveří u obytných místností.

VERZE: 21.11.2025