


BYT B3.05.06

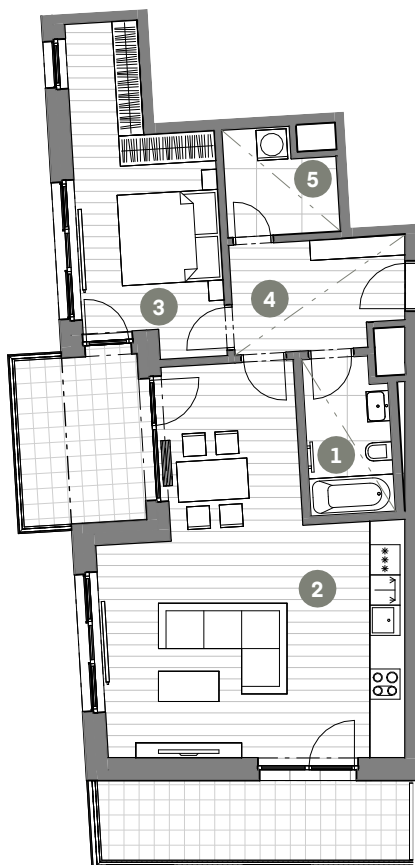

BYT 2+KK

Č.M.	NÁZEV MÍSTNOSTI	PLOCHA M ²
1	KOUPELNA	5.1
2	OBÝVACÍ POKOJ + KK	36.6
3	LOŽNICE	15.3
4	CHODBA	7.2
5	KOMORA	4.2

UŽITNÁ PLOCHA BYTU	68.4
CELKOVÁ PLOCHA BYTU	73.1
BALKON	9.0
BALKON	10.5






MĚŘÍTKO 1 : 150

0 1 2 3 4 5m



SNÍŽENÝ PODHLED

5.NP	POHLED	SCHÉMA PODLAŽÍ	SITUACE
------	--------	----------------	---------

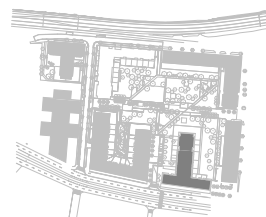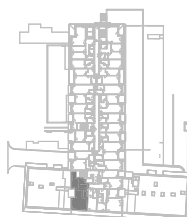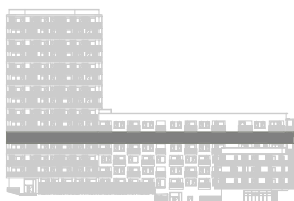

Upozornění: Schéma půdorysu představuje dispoziční řešení bytu. Zobrazené vybavení nábytkem, vestavěné skříně, kuchyňská linka včetně spotřebičů a pračky nejsou součástí dodávky bytu. Toto vybavení je zobrazeno pouze pro názornost. Specifikace pro konstrukce, povrchové úpravy a vybavení je předmětem přílohy "kvalitativní standard". Uvedená užitná plocha bytu se může během realizace stavby změnit. Umístění zařizovacích předmětů je v půdorysu zakresleno schématicky. Jednotka nesplňuje normový požadavek na zvukovou izolaci dveří u obytných místností.

VERZE: 21.11.2025