


BYT B3.06.06

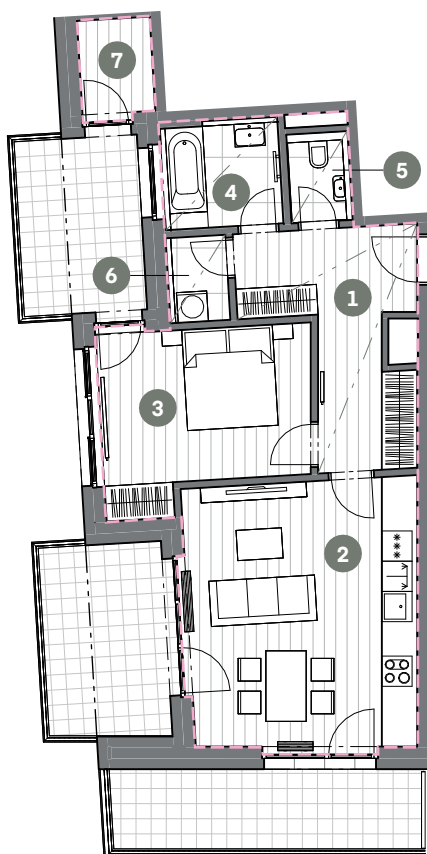

MĚŘÍTKO 1 : 150



0 1 2 3 4 5m



--- CELKOVÁ PLOCHA BYTU

- - - SNÍŽENÝ POHLED

6.NP POHLED SCHÉMA PODLAŽÍ SITUACE

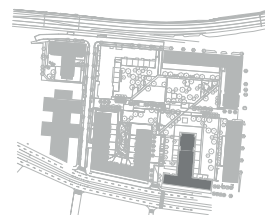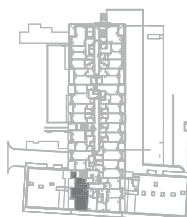

BYT 2+KK

Č.M.	NÁZEV MÍSTNOSTI	PLOCHA M ²
1	CHODBA	11.5
2	OBÝVACÍ POKOJ + KK	24.6
3	LOŽNICE	13.7
4	KOUPELNA	4.5
5	WC	1.7
6	KOMORA	2.0
7	SKLAD	2.9

UŽITNÁ PLOCHA BYTU 60.9

CELKOVÁ PLOCHA BYTU 66.3

BALKON 9.1

BALKON 10.1

BALKON 10.6

Upozornění: Schéma půdorysu představuje dispoziční řešení bytu. Zobrazené vybavení nábytkem, vestavěné skříně, kuchyňská linka včetně spotřebičů a pračky nejsou součástí dodávky bytu. Toto vybavení je zobrazeno pouze pro názornost. Specifikace pro konstrukce, povrchové úpravy a vybavení je předmětem přílohy "Kvalitativní standard". Uvedená užitná plocha bytu se může během realizace stavby změnit. Umístění zařizovacích předmětů je v půdorysu zakresleno schématicky. Jednotka nesplňuje normový požadavek na zvukovou izolaci dveří u obytných místností.

VERZE: 21.11.2025