


BYT B4.01.02

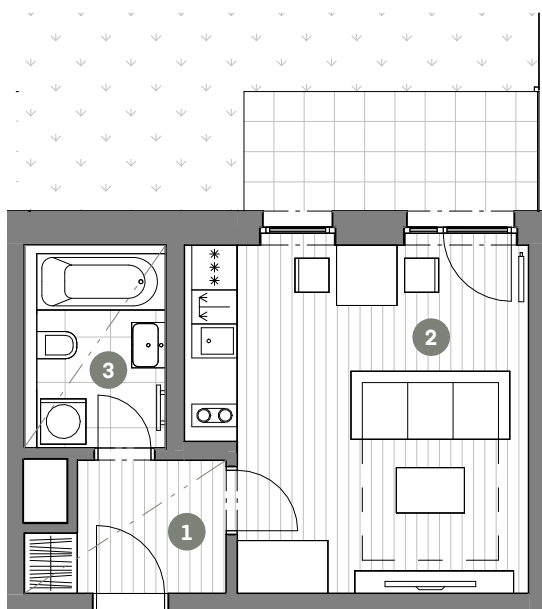

MĚŘÍTKO 1 : 100

0 1 2 3 4 5m



BYT 1+KK

Č.M.	NÁZEV MÍSTNOSTI	PLOCHA M ²
1	CHODBA	4.0
2	OBÝVACÍ POKOJ + KK	20.0
3	KOUPELNA	4.3

UŽITNÁ PLOCHA BYTU	28.3
CELKOVÁ PLOCHA BYTU	31.1
TERASA	6.7
PŘEDZAHŘÁDKA	16.8

SNÍŽENÝ PODHLED

1.NP POHLED SCHÉMA PODLAŽÍ SITUACE

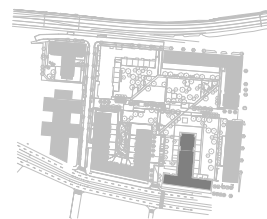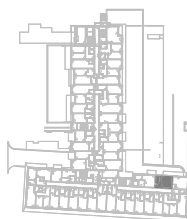

Upozornění: Schéma půdorysu představuje dispoziční řešení bytu. Zobrazené vybavení nábytkem, vestavěné skříně, kuchyňská linka včetně spotřebičů a pračky nejsou součástí dodávky bytu. Toto vybavení je zobrazeno pouze pro názornost. Specifikace pro konstrukce, povrchové úpravy a vybavení je předmětem přílohy "kvalitativní standard". Uvedená užitná plocha bytu se může během realizace stavby změnit. Umístění zařizovacích předmětů je v půdorysu zakresleno schématicky.