




BYT B4.01.10

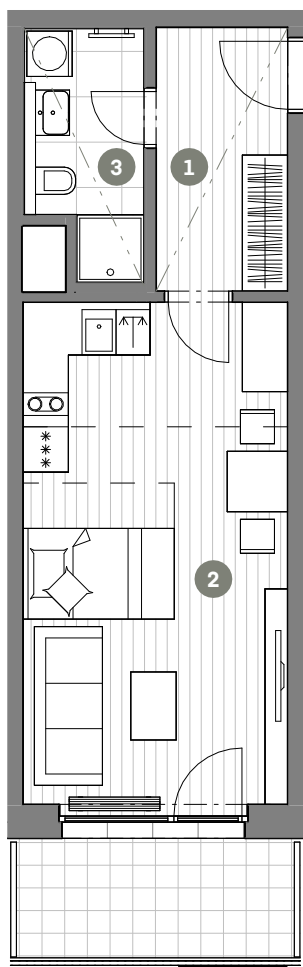

MĚŘÍTKO 1 : 100

0 1 2 3 4 5m

1.NP POHLED SCHÉMA PODLAŽÍ SITUACE

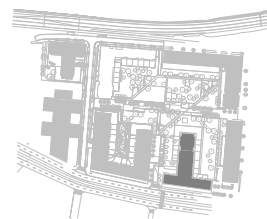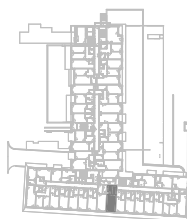

BYT 1+KK

Č.M.	NÁZEV MÍSTNOSTI	PLOCHA M ²
1	CHODBA	6.1
2	OBÝVACÍ POKOJ + KK	23.6
3	KOUPELNA	4.4

UŽITNÁ PLOCHA BYTU	34.1
CELKOVÁ PLOCHA BYTU	36.4
BALKON	6.6

— — — — — ZÓNOVÁNÍ

- - - - - SNÍŽENÝ PODHLED

Upozornění: Schéma půdorysu představuje dispoziční řešení bytu. Zobrazené vybavení nábytkem, vestavěné skříně, kuchyňská linka včetně spotřebičů a pračky nejsou součástí dodávky bytu. Toto vybavení je zobrazeno pouze pro názornost. Specifikace pro konstrukce, povrchové úpravy a vybavení je předmětem přílohy "kvalitativní standard". Uvedená užitná plocha bytu se může během realizace stavby změnit. Umístění zařizovacích předmětů je v půdorysu zakresleno schématicky.