


BYT B4.02.01

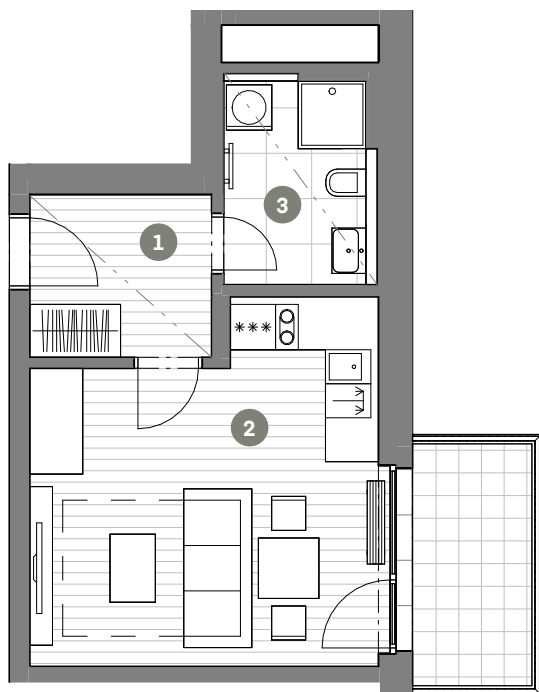

BYT 1+KK

Č.M.	NÁZEV MÍSTNOSTI	PLOCHA M ²
1	CHODBA	5.1
2	OBÝVACÍ POKOJ + KK	20.4
3	KOUPELNA	5.1

UŽITNÁ PLOCHA BYTU	30.6
CELKOVÁ PLOCHA BYTU	33.7
BALKON	5.8




MĚŘÍTKO 1 : 100

0 1 2 3 4 5m

SNÍŽENÝ PODHLED

2.NP POHLED SCHÉMA PODLAŽÍ SITUACE

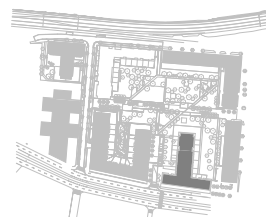

Upozornění: Schéma půdorysu představuje dispoziční řešení bytu. Zobrazené vybavení nábytkem, vestavěné skříně, kuchyňská linka včetně spotřebičů a pračky nejsou součástí dodávky bytu. Toto vybavení je zobrazeno pouze pro názornost. Specifikace pro konstrukce, povrchové úpravy a vybavení je předmětem přílohy "kvalitativní standard". Uvedená užitná plocha bytu se může během realizace stavby změnit. Umístění zařizovacích předmětů je v půdorysu zakresleno schématicky.