


BYT B4.03.07

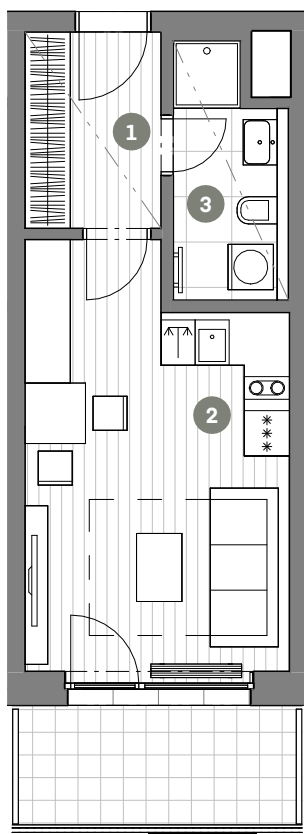

MĚŘÍTKO 1 : 100

0 1 2 3 4 5m

BYT 1+KK

Č.M.	NÁZEV MÍSTNOSTI	PLOCHA M ²
1	CHODBA	4.7
2	OBÝVACÍ POKOJ + KK	18.7
3	KOUPELNA	4.3

UŽITNÁ PLOCHA BYTU	27.7
CELKOVÁ PLOCHA BYTU	30.0
BALKON	6.6

SNÍŽENÝ PODHLED

3.NP POHLED SCHÉMA PODLAŽÍ SITUACE



Upozornění: Schéma půdorysu představuje dispoziční řešení bytu. Zobrazené vybavení nábytkem, vestavěné skříně, kuchyňská linka včetně spotřebičů a pračky nejsou součástí dodávky bytu. Toto vybavení je zobrazeno pouze pro názornost. Specifikace pro konstrukce, povrchové úpravy a vybavení je předmětem přílohy "kvalitativní standard". Uvedená užitná plocha bytu se může během realizace stavby změnit. Umístění zařizovacích předmětů je v půdorysu zakresleno schématicky.