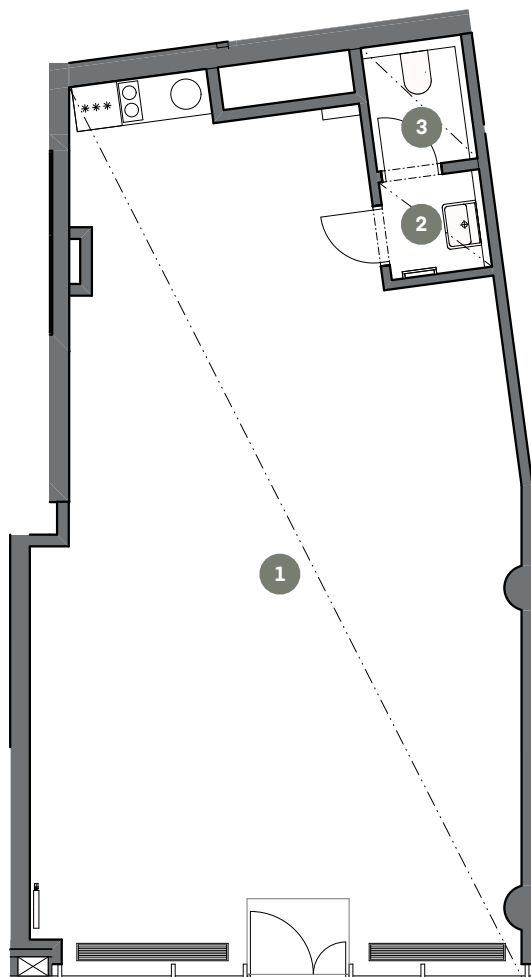


C.11.KP

KOMERČNÍ PROSTOR

Č.M. | NÁZEV MÍSTNOSTI | PLOCHA M²

1	komerční plocha	66,85
2	předsíň wc	1,74
3	wc	2,21

UŽITNÁ PLOCHA JEDNOTKY | 70,80

CELKOVÁ PLOCHA JEDNOTKY | 72,91




MĚŘÍTKO 1:100

0 1 2 3 4 5m

--- SNÍŽENÝ PODHLED

1.PP | POHLED | SCHÉMA PODLAŽÍ | SITUACE

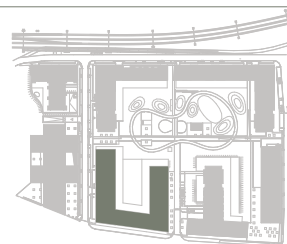

Upozornění: Schéma půdorysu představuje dispoziční řešení komerčního prostoru. Zobrazené vybavení nábytkem, vestavěné skříně, kuchyňská linka včetně spotřebičů nejsou součástí dodávky komerce. Toto vybavení je zobrazeno pouze pro názornost. Specifikace pro konstrukce, povrchové úpravy a vybavení je předmětem příloha "kvalitativní standard". Uvedená užitná plocha jednotky se může během realizace stavby změnit. Umístění ZP je v půdorysu zakresleno schématicky.

VERZE:03.07.2020