


C.06.KP

KOMERČNÍ PROSTOR

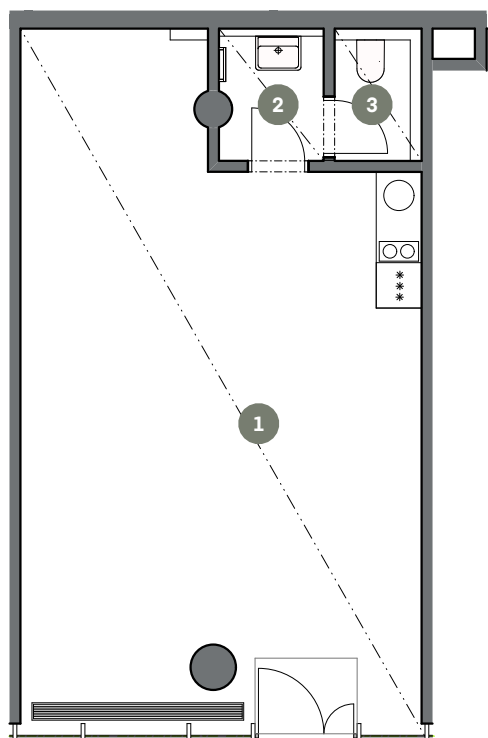

Č.M.	NÁZEV MÍSTNOSTI	PLOCHA M ²
------	-----------------	-----------------------

1	komerční plocha	44,01
2	předsíň wc	2,36
3	wc	2,01

UŽITNÁ PLOCHA JEDNOTKY	48,38
------------------------	-------

CELKOVÁ PLOCHA JEDNOTKY	49,63
-------------------------	-------




MĚŘÍTKO 1:100

0 1 2 3 4 5m

--- SNÍŽENÝ PODHLED

1.PP	POHLED	SCHÉMA PODLAŽÍ	SITUACE
------	--------	----------------	---------

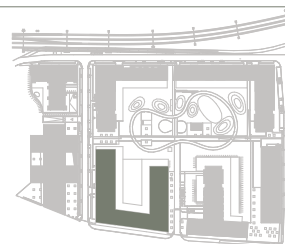

Upozornění: Schéma půdorysu představuje dispoziční řešení komerčního prostoru. Zobrazené vybavení nábytkem, vestavěné skříně, kuchyňská linka včetně spotřebičů nejsou součástí dodávky komerce. Toto vybavení je zobrazeno pouze pro názornost. Specifikace pro konstrukce, povrchové úpravy a vybavení je předmětem příloha "kvalitativní standard". Uvedená užitná plocha jednotky se může během realizace stavby změnit. Umístění ZP je v půdorysu zakresleno schématicky.

VERZE:03.07.2020