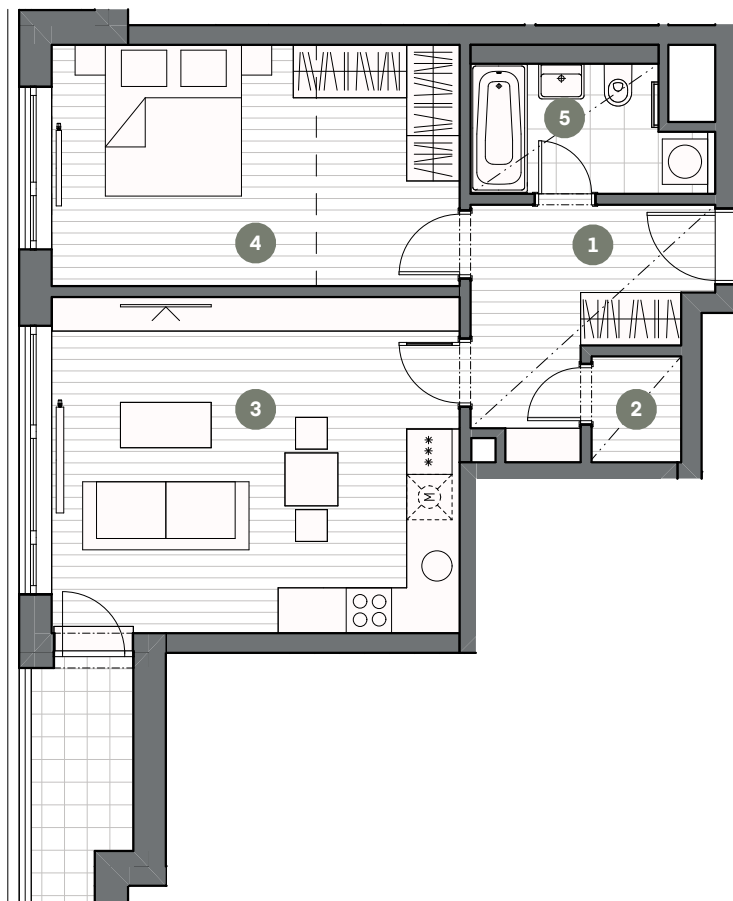


BYT C2.01.01

BYT 2+KK

Č.M. | NÁZEV MÍSTNOSTI | PLOCHA M²

1	chodba	7,74
2	komora	1,66
3	obývací pokoj + kk	24,22
4	ložnice	17,20
5	koupelna	4,89

UŽITNÁ PLOCHA BYTU | 55,71

CELKOVÁ PLOCHA BYTU | 59,87

terasa | 3,83



MĚŘÍTKO 1:100

0 1 2 3 4 5m

--- ŠATNÍ ČÁST



- - - - - SNÍŽENÝ PODHLED

1.NP

POHLED

SCHÉMA PODLAŽÍ

SITUACE

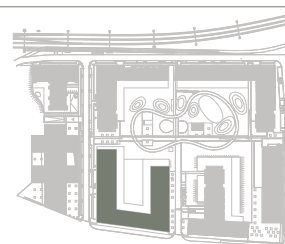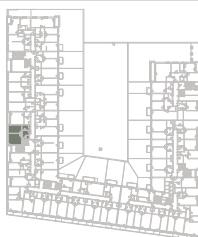

Upozornění: Schéma půdorysu představuje dispoziční řešení bytu. Zobrazené vybavení nábytkem, vestavěné skříně, kuchyňská linka včetně spotřebičů a pračky nejsou součástí dodávky bytu. Toto vybavení je zobrazeno pouze pro názornost. Specifikace pro konstrukce, povrchové úpravy a vybavení je předmětem příloha "kvalitativní standard". Uvedená užitná plocha bytu se může během realizace stavby změnit. Umístění ZP je v půdorysu zakresleno schématicky.

VERZE: 1. 7. 2020