


BYT D1.01.02

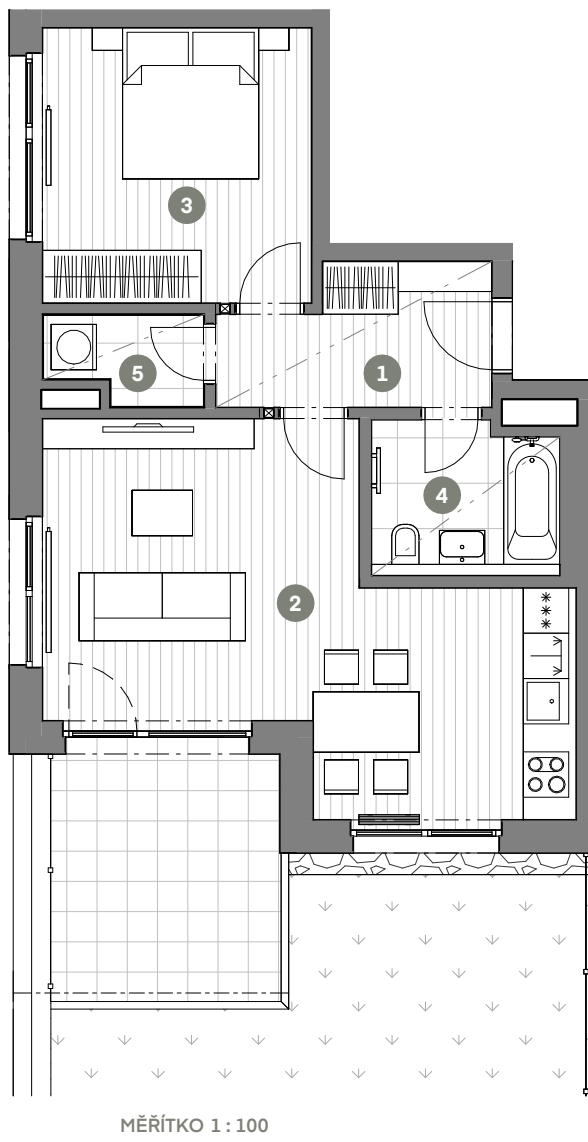

MĚŘÍTKO 1 : 100

0 1 2 3 4 5m

BYT 2+KK

Č.M.	NÁZEV MÍSTNOSTI	PLOCHA M ²
1	CHODBA	6.1
2	OBÝVACÍ POKOJ + KK	26.4
3	LOŽNICE	13.0
4	KOUPELNA	4.6
5	KOMORA	2.3

UŽITNÁ PLOCHA BYTU 52.4

CELKOVÁ PLOCHA BYTU 57.0

TERASA 10.5

PŘEDZAHŘÁDKA 69.2



SNÍŽENÝ PODHLED

1.NP

POHLED

SCHÉMA PODLAŽÍ

SITUACE

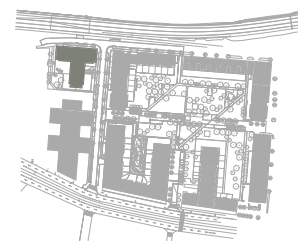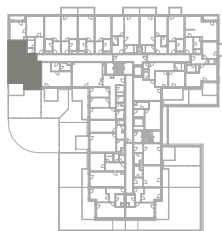

Upozornění: Schéma půdorysu představuje dispoziční řešení bytu. Zobrazené vybavení nábytkem, vestavěné skříně, kuchyňská linka včetně spotřebičů a pračky nejsou součástí dodávky bytu. Toto vybavení je zobrazeno pouze pro názornost. Specifikace pro konstrukce, povrchové úpravy a vybavení je předmětem přílohy "kvalitativní standard". Uvedená užitná plocha bytu se může během realizace stavby změnit. Umístění zařizovacích předmětů je v půdorysu zakresleno schématicky.

VERZE: 11.11.2024