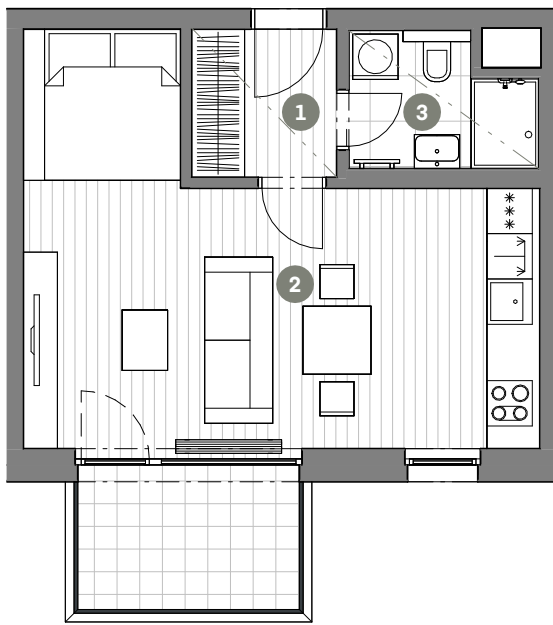


BYT D1.04.02

BYT 1+KK

Č.M. | NÁZEV MÍSTNOSTI | PLOCHA M²

1	CHODBA	3.8
2	OBÝVACÍ POKOJ + KK	27.9
3	KOUPELNA	3.9

UŽITNÁ PLOCHA BYTU | 35.6

CELKOVÁ PLOCHA BYTU | 38.4

BALKON | 5.6



MĚŘÍTKO 1 : 100

0 1 2 3 4 5m



SNÍŽENÝ PODHLED

4.NP

POHLED

SCHÉMA PODLAŽÍ

SITUACE

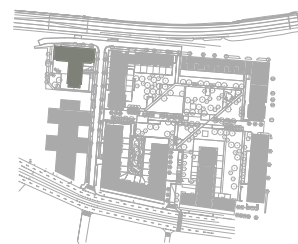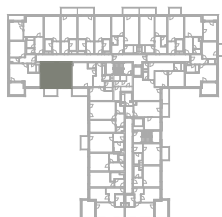

Upozornění: Schéma půdorysu představuje dispoziční řešení bytu. Zobrazené vybavení nábytkem, vestavěné skříně, kuchyňská linka včetně spotřebičů a pračky nejsou součástí dodávky bytu. Toto vybavení je zobrazeno pouze pro názornost. Specifikace pro konstrukce, povrchové úpravy a vybavení je předmětem přílohy "kvalitativní standard". Uvedená užitná plocha bytu se může během realizace stavby změnit. Umístění zařizovacích předmětů je v půdorysu zakresleno schématicky.

VERZE: 11.11.2024