


BYT D1.05.14

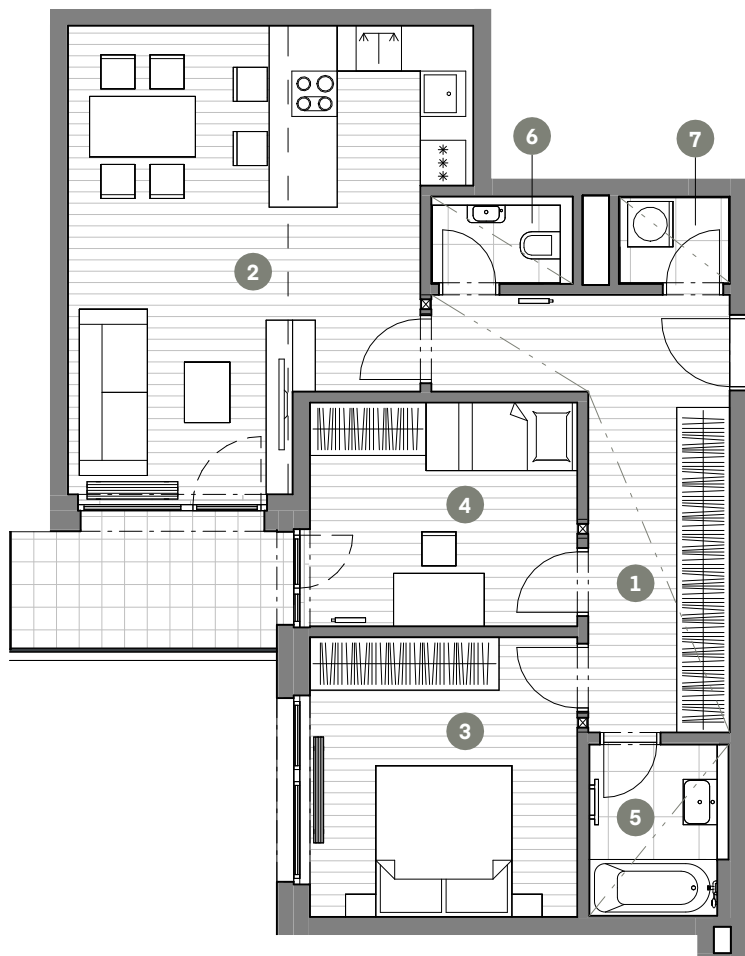

MĚŘÍTKO 1 : 100


0 1 2 3 4 5m

5.NP

POHLED




SCHÉMA PODLAŽÍ

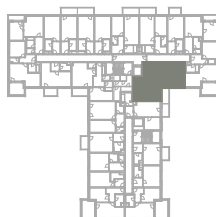

ZÓNOVÁNÍ

SNÍŽENÝ PODHLED

SITUACE

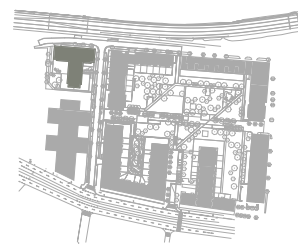

BYT 3+KK

Č.M.	NÁZEV MÍSTNOSTI	PLOCHA M ²
1	CHODBA	13.5
2	OBÝVACÍ POKOJ + KK	28.1
3	LOŽNICE	13.1
4	POKOJ	10.5
5	KOUPELNA	3.8
6	WC	1.7
7	KOMORA	1.7

UŽITNÁ PLOCHA BYTU 72.4

CELKOVÁ PLOCHA BYTU 78.6

BALKON 6.4

Upozornění: Schéma půdorysu představuje dispoziční řešení bytu. Zobrazené vybavení nábytkem, vestavěné skříně, kuchyňská linka včetně spotřebičů a pračky nejsou součástí dodávky bytu. Toto vybavení je zobrazeno pouze pro názornost. Specifikace pro konstrukce, povrchové úpravy a vybavení je předmětem přílohy "kvalitativní standard". Uvedená užitná plocha bytu se může během realizace stavby změnit. Umístění zařizovacích předmětů je v půdorysu zakresleno schématicky.

VERZE: 11.11.2024