


BYT D1.06.02

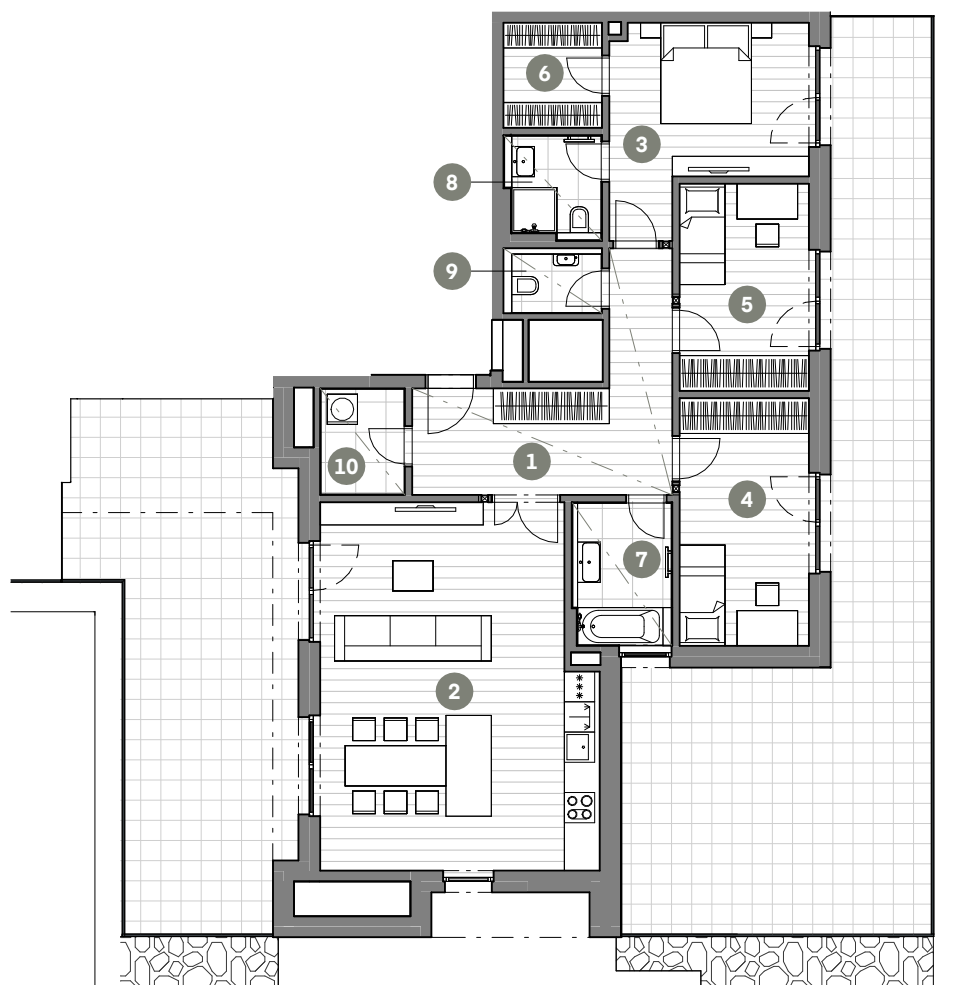

MĚŘÍTKO 1 : 150



0 1 2 3 4 5m

6.NP

POHLED

SCHÉMA PODLAŽÍ

SITUACE

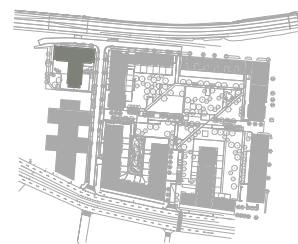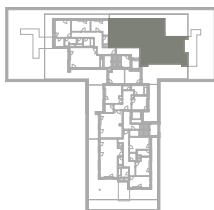

BYT 4+KK

Č.M.	NÁZEV MÍSTNOSTI	PLOCHA M ²
1	CHODBA	14.4
2	OBÝVACÍ POKOJ + KK	38.2
3	LOŽNICE	13.5
4	POKOJ	12.6
5	POKOJ	10.5
6	ŠATNA	4.1
7	KOUPELNA	5.3
8	KOUPELNA	3.4
9	WC	2.1
10	KOMORA	3.6

UŽITNÁ PLOCHA BYTU 107.7

CELKOVÁ PLOCHA BYTU 119.6

TERASA 59.5

TERASA 40.2

SNÍŽENÝ PODHLED

Upozornění: Schéma půdorysu představuje dispoziční řešení bytu. Zobrazené vybavení nábytkem, vestavěné skříně, kuchyňská linka včetně spotřebičů a pračky nejsou součástí dodávky bytu. Toto vybavení je zobrazeno pouze pro názornost. Specifikace pro konstrukce, povrchové úpravy a vybavení je předmětem přílohy "kvalitativní standard". Uvedená užitná plocha bytu se může během realizace stavby změnit. Umístění zařizovacích předmětů je v půdorysu zakresleno schématicky.

VERZE: 11.11.2024