


BYT D2.02.07

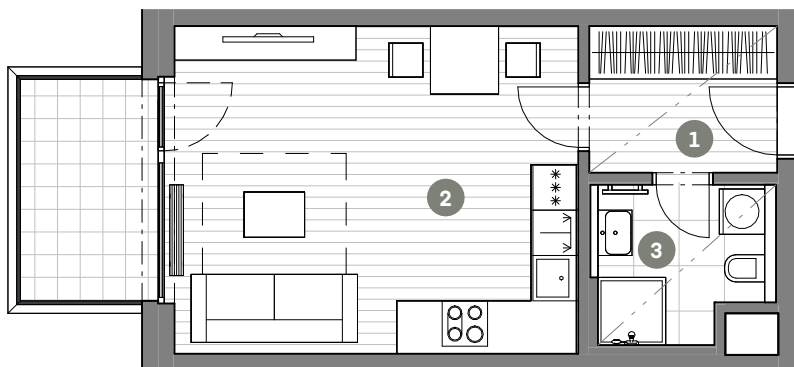

BYT 1+KK

Č.M.	NÁZEV MÍSTNOSTI	PLOCHA M ²
1	CHODBA	4.8
2	OBÝVACÍ POKOJ + KK	23.1
3	KOUPELNA	4.3

UŽITNÁ PLOCHA BYTU	32.2
CELKOVÁ PLOCHA BYTU	35.0
BALKON	5.3



MĚŘÍTKO 1 : 100

0 1 2 3 4 5m



SNÍŽENÝ PODHLED

2.NP

POHLED

SCHÉMA PODLAŽÍ

SITUACE

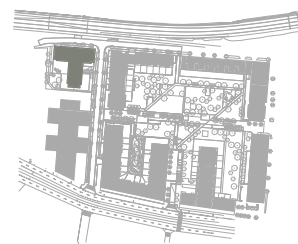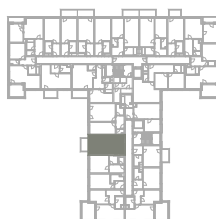

Upozornění: Schéma půdorysu představuje dispoziční řešení bytu. Zobrazené vybavení nábytkem, vestavěné skříně, kuchyňská linka včetně spotřebičů a pračky nejsou součástí dodávky bytu. Toto vybavení je zobrazeno pouze pro názornost. Specifikace pro konstrukce, povrchové úpravy a vybavení je předmětem přílohy "kvalitativní standard". Uvedená užitná plocha bytu se může během realizace stavby změnit. Umístění zařizovacích předmětů je v půdorysu zakresleno schématicky.

VERZE: 11.11.2024