


BYT D2.02.08

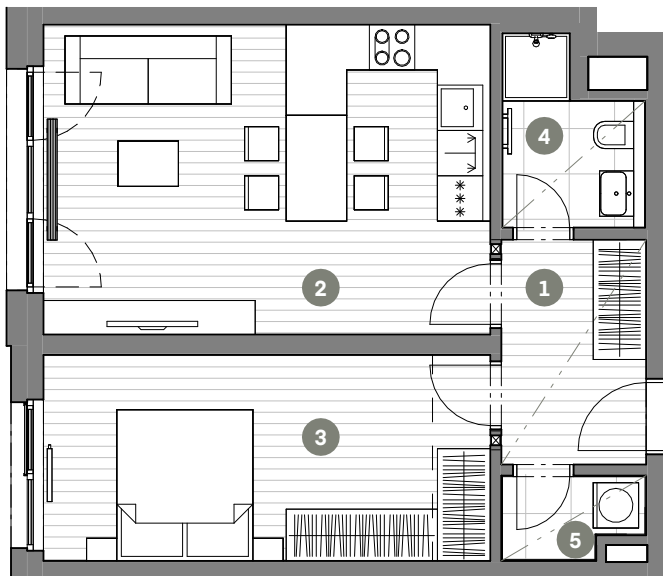

BYT 2+KK

Č.M.	NÁZEV MÍSTNOSTI	PLOCHA M ²
1	CHODBA	5.7
2	OBÝVACÍ POKOJ + KK	24.2
3	LOŽNICE	16.1
4	KOUPELNA	3.7
5	KOMORA	1.9

UŽITNÁ PLOCHA BYTU	51.6
CELKOVÁ PLOCHA BYTU	56.6



MĚŘÍTKO 1 : 100

0 1 2 3 4 5m



— — — — —	ZÓNOVÁNÍ
- - - - -	SNÍŽENÝ PODHLED

2.NP

POHLED

SCHÉMA PODLAŽÍ

SITUACE

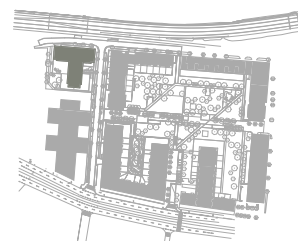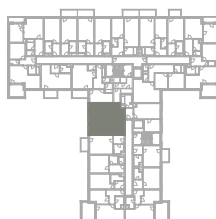

Upozornění: Schéma půdorysu představuje dispoziční řešení bytu. Zobrazené vybavení nábytkem, vestavěné skříně, kuchyňská linka včetně spotřebičů a pračky nejsou součástí dodávky bytu. Toto vybavení je zobrazeno pouze pro názornost. Specifikace pro konstrukce, povrchové úpravy a vybavení je předmětem přílohy "kvalitativní standard". Uvedená užitná plocha bytu se může během realizace stavby změnit. Umístění zařizovacích předmětů je v půdorysu zakresleno schématicky.