


## BYT D2.04.04

## BYT 2+KK

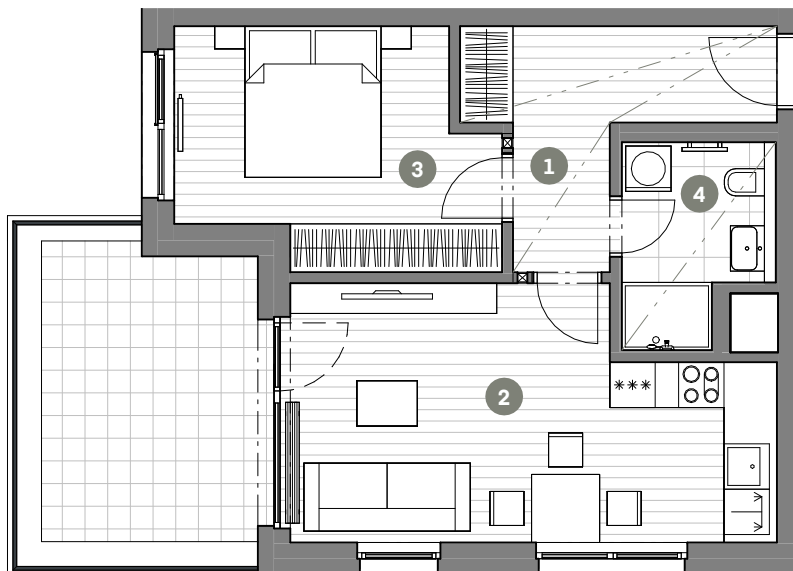

| Č.M. | NÁZEV MÍSTNOSTI    | PLOCHA M <sup>2</sup> |
|------|--------------------|-----------------------|
| 1    | CHODBA             | 7.9                   |
| 2    | OBÝVACÍ POKOJ + KK | 19.8                  |
| 3    | LOŽNICE            | 12.1                  |
| 4    | KOUPELNA           | 4.6                   |

|                     |      |
|---------------------|------|
| UŽITNÁ PLOCHA BYTU  | 44.4 |
| CELKOVÁ PLOCHA BYTU | 48.8 |
| BALKON              | 11.8 |



MĚŘÍTKO 1 : 100

0 1 2 3 4 5m


SNÍŽENÝ PODHLED

4.NP

POHLED

SCHÉMA PODLAŽÍ

SITUACE

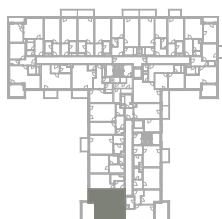

Upozornění: Schéma půdorysu představuje dispoziční řešení bytu. Zobrazené vybavení nábytkem, vestavěné skříně, kuchyňská linka včetně spotřebičů a pračky nejsou součástí dodávky bytu. Toto vybavení je zobrazeno pouze pro názornost. Specifikace pro konstrukce, povrchové úpravy a vybavení je předmětem přílohy "kvalitativní standard". Uvedená užitná plocha bytu se může během realizace stavby změnit. Umístění zařizovacích předmětů je v půdorysu zakresleno schématicky.

VERZE: 11.11.2024