


BYT D2.05.09

BYT 2+KK

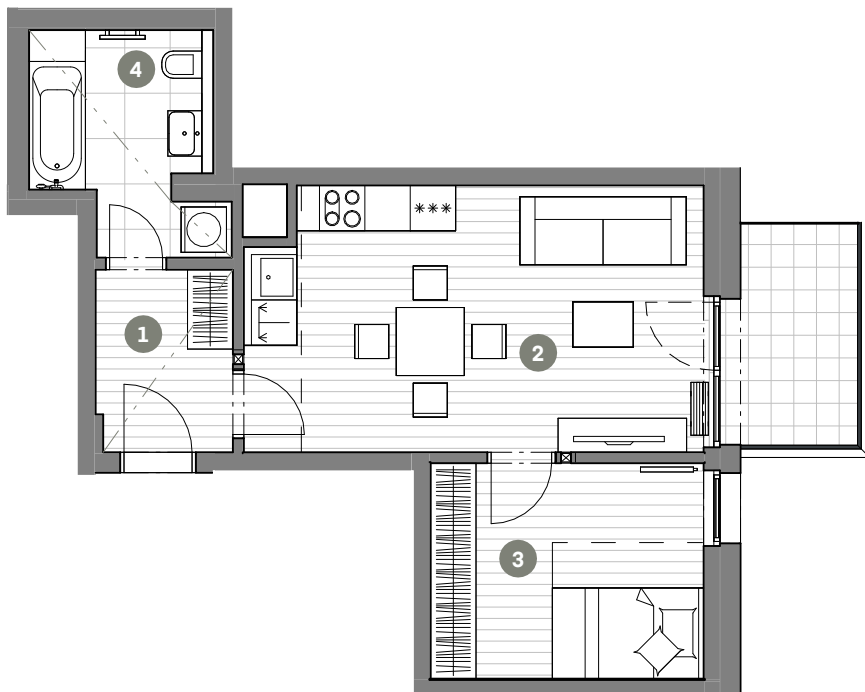

Č.M.	NÁZEV MÍSTNOSTI	PLOCHA M ²
1	CHODBA	4.3
2	OBÝVACÍ POKOJ + KK	20.9
3	POKOJ	10.3
4	KOUPELNA	6.2

UŽITNÁ PLOCHA BYTU	41.7
CELKOVÁ PLOCHA BYTU	44.9
BALKON	5.1



MĚŘÍTKO 1 : 100



0 1 2 3 4 5m

5.NP

POHLED

SCHÉMA PODLAŽÍ

SITUACE

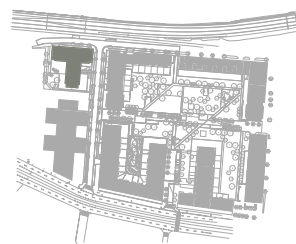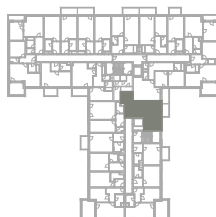

Upozornění: Schéma půdorysu představuje dispoziční řešení bytu. Zobrazené vybavení nábytkem, vestavěné skříně, kuchyňská linka včetně spotřebičů a pračky nejsou součástí dodávky bytu. Toto vybavení je zobrazeno pouze pro názornost. Specifikace pro konstrukce, povrchové úpravy a vybavení je předmětem přílohy "kvalitativní standard". Uvedená užitná plocha bytu se může během realizace stavby změnit. Umístění zařizovacích předmětů je v půdorysu zakresleno schématicky.