


BYT D2.06.01

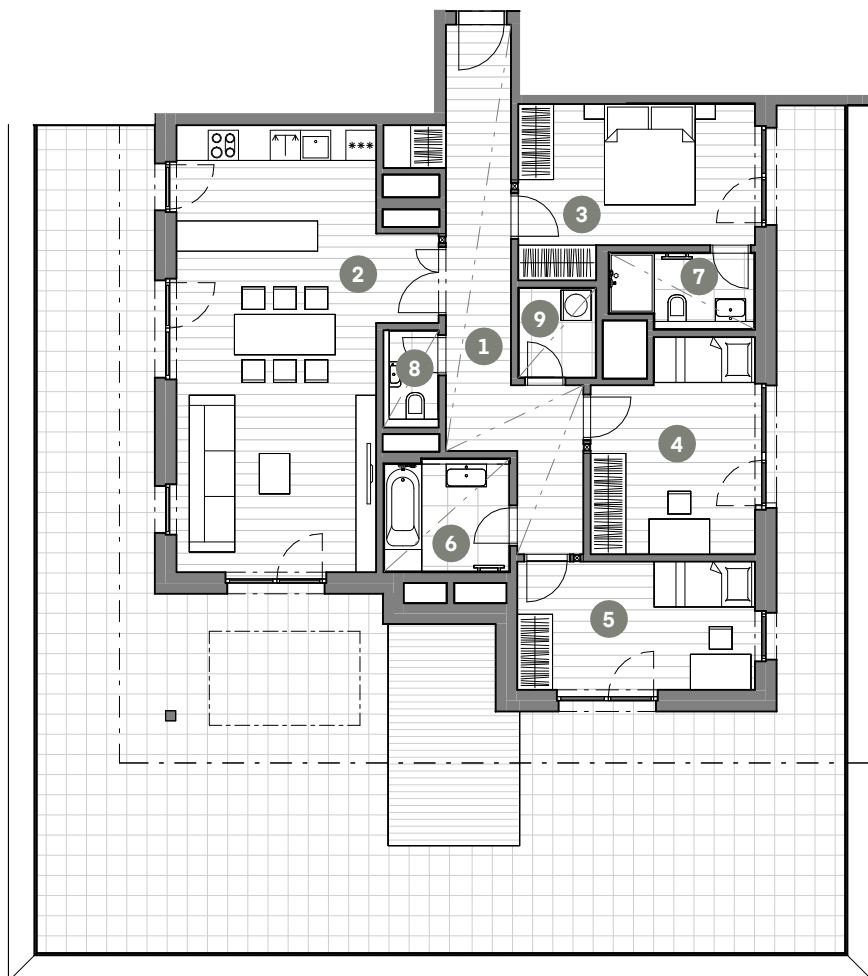

MĚŘÍTKO 1 : 150

0 1 2 3 4 5m



BYT 4+KK

Č.M.	NÁZEV MÍSTNOSTI	PLOCHA M ²
1	CHODBA	16.5
2	OBÝVACÍ POKOJ + KK	37.3
3	LOŽNICE	14.2
4	POKOJ	12.9
5	POKOJ	12.0
6	KOUPELNA	5.3
7	KOUPELNA	3.7
8	WC	1.7
9	KOMORA	2.8

UŽITNÁ PLOCHA BYTU 106.4

CELKOVÁ PLOCHA BYTU 119.2

TERASA 126.7

PODIUM 10.7



SNÍŽENÝ PODHLED

6.NP

POHLED

SCHÉMA PODLAŽÍ

SITUACE

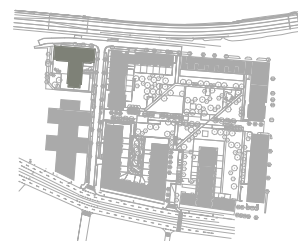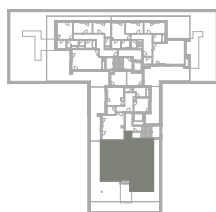

Upozornění: Schéma půdorysu představuje dispoziční řešení bytu. Zobrazené vybavení nábytkem, vestavěné skříně, kuchyňská linka včetně spotřebičů a pračky nejsou součástí dodávky bytu. Toto vybavení je zobrazeno pouze pro názornost. Specifikace pro konstrukce, povrchové úpravy a vybavení je předmětem přílohy "kvalitativní standard". Uvedená užitná plocha bytu se může během realizace stavby změnit. Umístění zařizovacích předmětů je v půdorysu zakresleno schématicky.

VERZE: 11.11.2024