


BYT D2.06.02

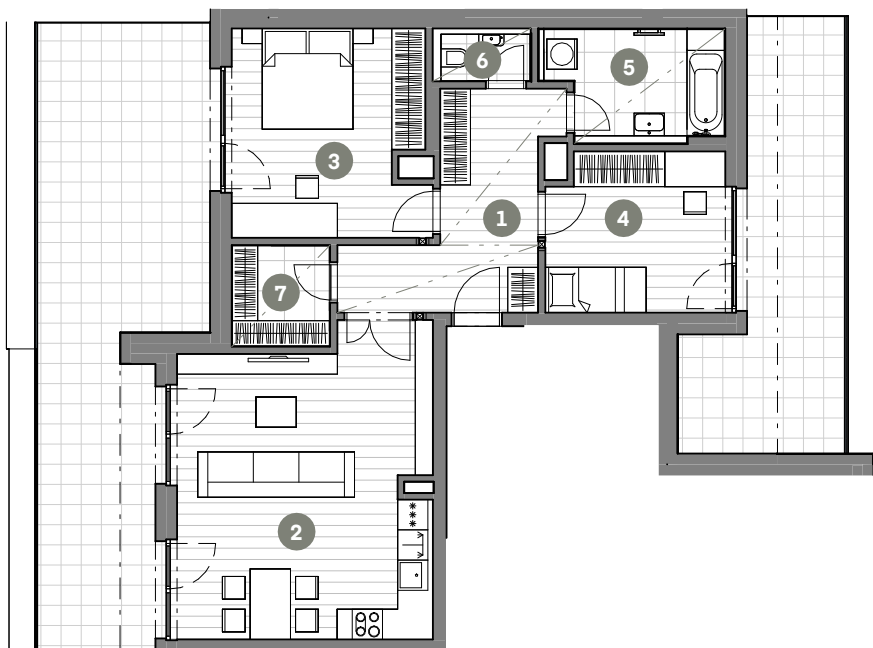

BYT 3+KK

Č.M.	NÁZEV MÍSTNOSTI	PLOCHA M ²
1	CHODBA	11.9
2	OBÝVACÍ POKOJ + KK	29.7
3	LOŽNICE	15.6
4	POKOJ	11.0
5	KOUPELNA	6.9
6	WC	1.6
7	KOMORA	3.9

UŽITNÁ PLOCHA BYTU	80.6
--------------------	------

CELKOVÁ PLOCHA BYTU	88.5
---------------------	------

TERASA	36.8
--------	------

TERASA	20.6
--------	------



MĚŘÍTKO 1 : 150

0 1 2 3 4 5m



SNÍŽENÝ PODHLED

6.NP

POHLED

SCHÉMA PODLAŽÍ

SITUACE

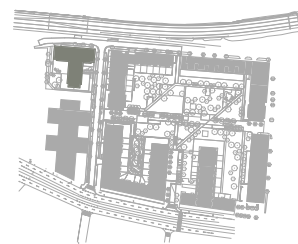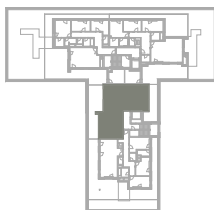

Upozornění: Schéma půdorysu představuje dispoziční řešení bytu. Zobrazené vybavení nábytkem, vestavěné skříně, kuchyňská linka včetně spotřebičů a pračky nejsou součástí dodávky bytu. Toto vybavení je zobrazeno pouze pro názornost. Specifikace pro konstrukce, povrchové úpravy a vybavení je předmětem přílohy "kvalitativní standard". Uvedená užitná plocha bytu se může během realizace stavby změnit. Umístění zařizovacích předmětů je v půdorysu zakresleno schématicky.

VERZE: 11.11.2024