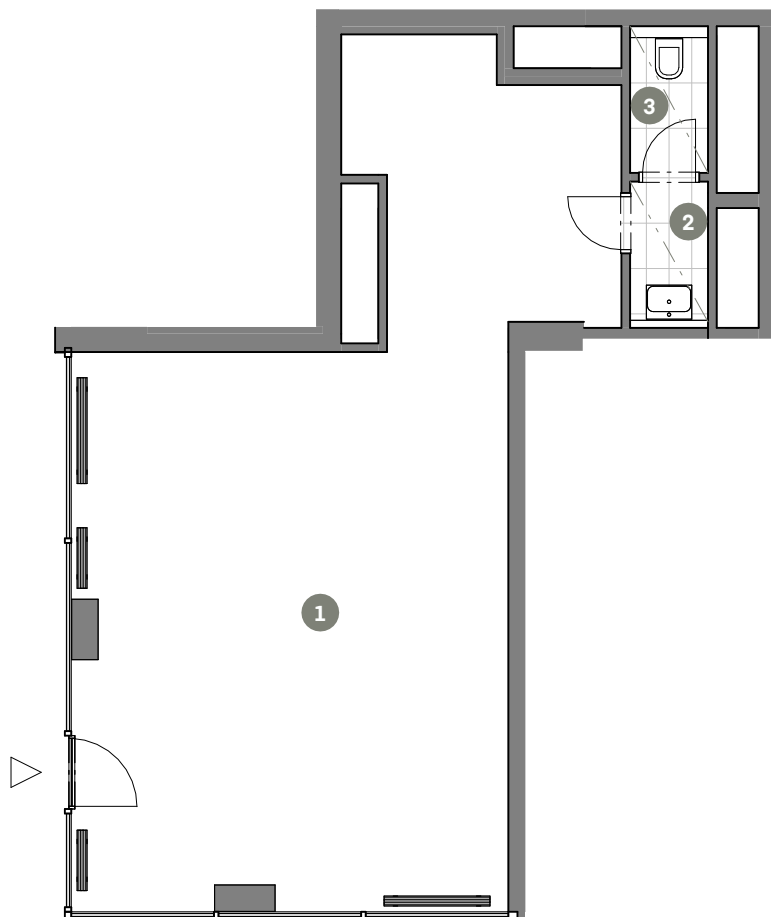


F.01.KP

KOMERČNÍ PROSTOR

Č.M. | NÁZEV MÍSTNOSTI | PLOCHA M²

1	KOMERČNÍ PLOCHA	55.0
2	PŘEDSÍŇ WC	1.9
3	WC	1.8

UŽITNÁ PLOCHA JEDNOTKY | 58.4

CELKOVÁ PLOCHA JEDNOTKY | 60.3



MĚŘÍTKO 1 : 100

0 1 2 3 4 5m



SNÍŽENÝ PODHLED

1.NP

POHLED

SCHÉMA PODLAŽÍ

SITUACE

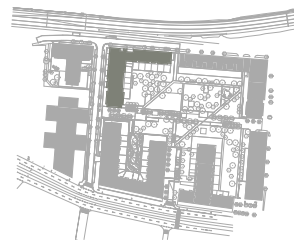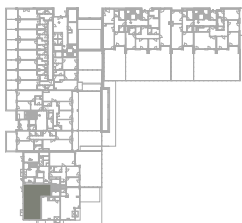

Upozornění: Schéma půdorysu představuje dispoziční řešení komerčního prostoru. Zobrazené vybavení nábytkem, vestavěné skříně, kuchyňská linka včetně spotřebičů nejsou součástí dodávky komerce. Toto vybavení je zobrazeno pouze pro názornost. Specifikace, povrchové úpravy a vybavení je předmětem přílohy "kvalitativní standard". Uvedená užitná plocha jednotky se může během realizace stavby změnit. Umístění a řada zařízení je v půdorysu zakresleno schématicky.

VERZE: 22.07.2024