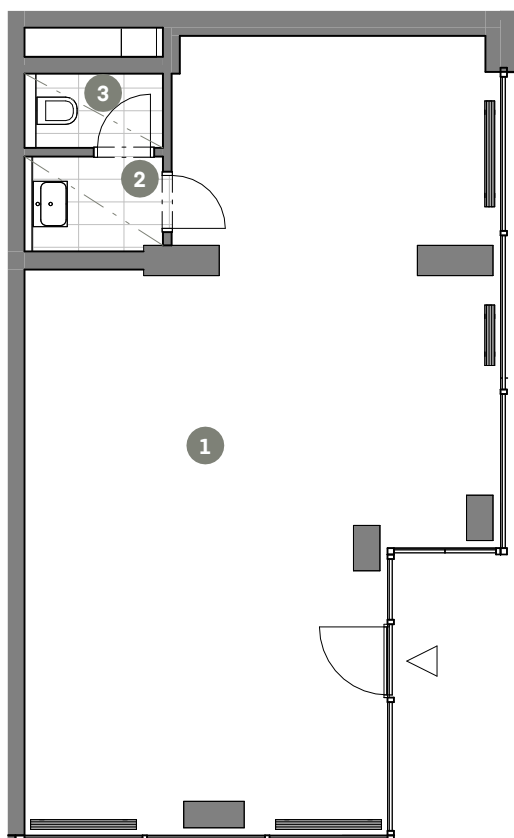


F.03.KP

KOMERČNÍ PROSTOR

Č.M. | NÁZEV MÍSTNOSTI | PLOCHA M²

1	KOMERČNÍ PLOCHA	53.4
2	PŘEDSÍŇ WC	2.2
3	WC	1.6

UŽITNÁ PLOCHA JEDNOTKY | 57.3

CELKOVÁ PLOCHA JEDNOTKY | 60.5



MĚŘÍTKO 1 : 100

0 1 2 3 4 5m



SNÍŽENÝ PODHLED

1.NP

POHLED

SCHÉMA PODLAŽÍ

SITUACE

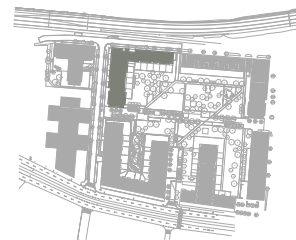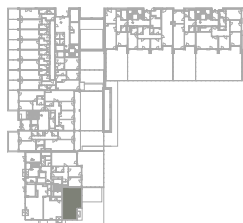

Upozornění: Schéma půdorysu představuje dispoziční řešení komerčního prostoru. Zobrazené vybavení nábytkem, vestavěné skříně, kuchyňská linka včetně spotřebičů nejsou součástí dodávky komerce. Toto vybavení je zobrazeno pouze pro názornost. Specifikace, povrchové úpravy a vybavení je předmětem přílohy "kvalitativní standard". Uvedená užitná plocha jednotky se může během realizace stavby změnit. Umístění a řádovacích předmětů je v půdorysu zakresleno schématicky.

VERZE: 22.07.2024