


BYT F1.04.02

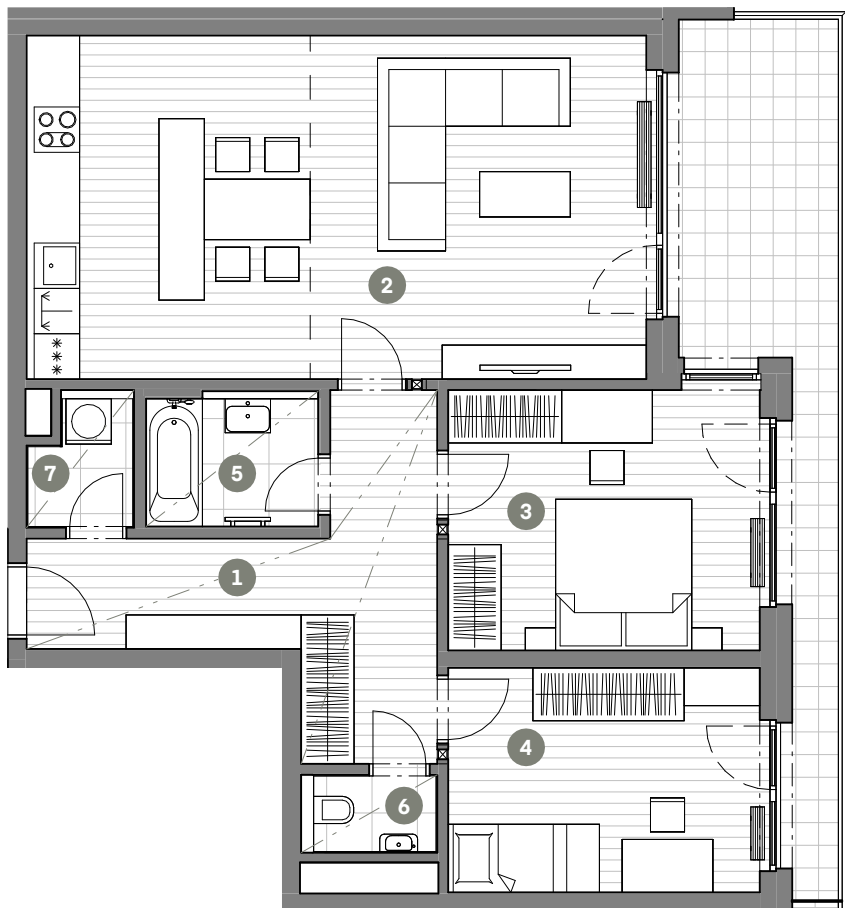

MĚŘÍTKO 1 : 100


0 1 2 3 4 5m

4.NP

POHLED

SCHÉMA PODLAŽÍ

SITUACE

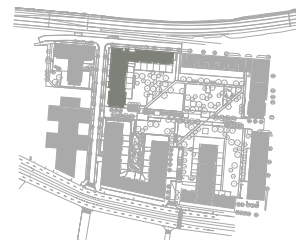

BYT 3+KK

Č.M. | NÁZEV MÍSTNOSTI | PLOCHA M²

1	CHODBA	13.4
2	OBÝVACÍ POKOJ + KK	37.7
3	LOŽNICE	14.7
4	POKOJ	12.5
5	KOUPELNA	3.9
6	WC	1.6
7	KOMORA	2.2

UŽITNÁ PLOCHA BYTU | 86.0

CELKOVÁ PLOCHA BYTU | 92.4

BALKON | 16.3

ZÓNOVÁNÍ

SNÍŽENÝ PODHLED

Upozornění: Schéma půdorysu představuje dispoziční řešení bytu. Zobrazené vybavení nábytkem, vestavěné skříně, kuchyňská linka včetně spotřebičů a pračky nejsou součástí dodávky bytu. Toto vybavení je zobrazeno pouze pro názornost. Specifikace pro konstrukce, povrchové úpravy a vybavení je předmětem přílohy "kvalitativní standard". Uvedená užitná plocha bytu se může během realizace stavby změnit. Umístění zařizovacích předmětů je v půdorysu zakresleno schématicky.

VERZE: 13.08.2024