


BYT F2.02.05

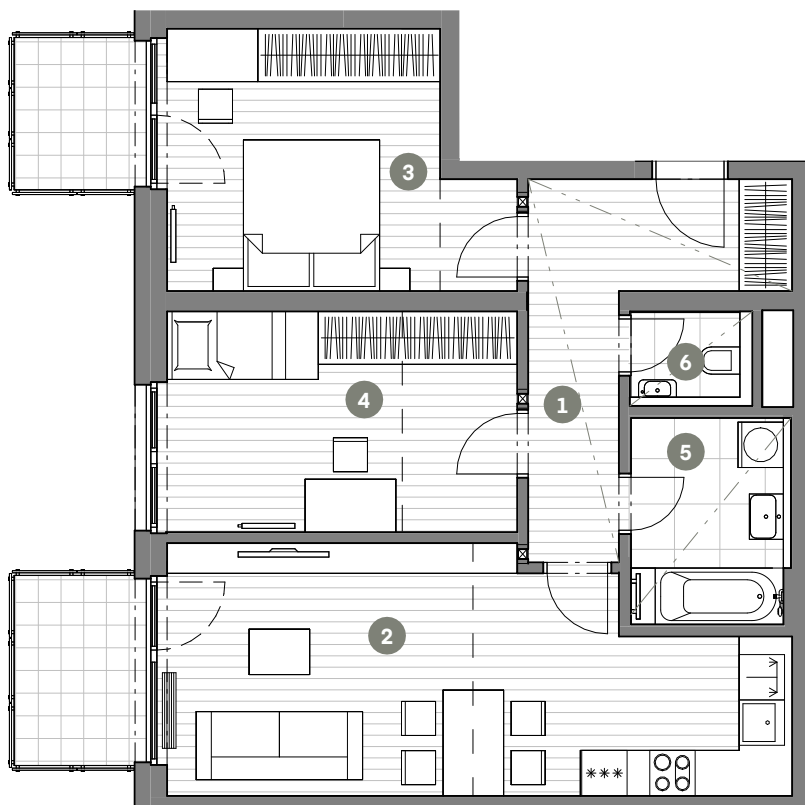

BYT 3+KK

Č.M.	NÁZEV MÍSTNOSTI	PLOCHA M ²
1	CHODBA	9.5
2	OBÝVACÍ POKOJ + KK	24.6
3	LOŽNICE	14.3
4	POKOJ	13.8
5	KOUPELNA	5.6
6	WC	1.6

UŽITNÁ PLOCHA BYTU 69.4

CELKOVÁ PLOCHA BYTU 75.5

BALKON 4.5

BALKON 3.6



MĚŘÍTKO 1 : 100

0 1 2 3 4 5m

ZÓNOVÁNÍ



SNÍŽENÝ PODHLED

2.NP

POHLED

SCHÉMA PODLAŽÍ

SITUACE

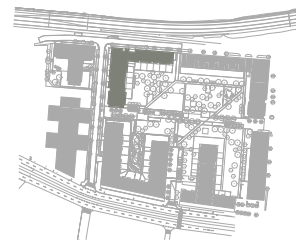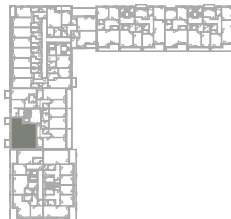

Upozornění: Schéma půdorysu představuje dispoziční řešení bytu. Zobrazené vybavení nábytkem, vestavěné skříně, kuchyňská linka včetně spotřebičů a pračky nejsou součástí dodávky bytu. Toto vybavení je zobrazeno pouze pro názornost. Specifikace pro konstrukce, povrchové úpravy a vybavení je předmětem přílohy "kvalitativní standard". Uvedená užitná plocha bytu se může během realizace stavby změnit. Umístění zařizovacích předmětů je v půdorysu zakresleno schématicky.