


BYT F2.03.03

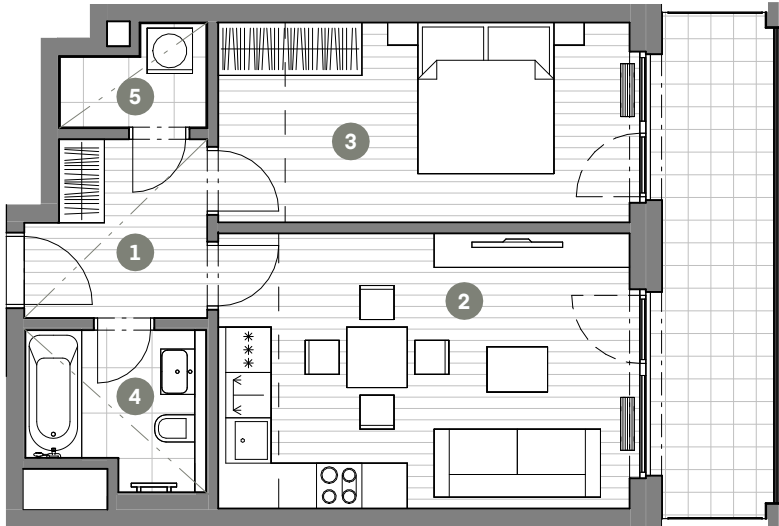

BYT 2+KK

Č.M.	NÁZEV MÍSTNOSTI	PLOCHA M ²
1	CHODBA	5.2
2	OBÝVACÍ POKOJ + KK	20.1
3	LOŽNICE	14.7
4	KOUPELNA	4.3
5	KOMORA	2.3

UŽITNÁ PLOCHA BYTU	46.6
CELKOVÁ PLOCHA BYTU	50.6
LODŽIE	10.7



MĚŘÍTKO 1 : 100

0 1 2 3 4 5m

— — — —	ZÓNOVÁNÍ
- - - - -	SNÍŽENÝ PODHLED

3.NP	POHLED	SCHÉMA PODLAŽÍ	SITUACE

Upozornění: Schéma půdorysu představuje dispoziční řešení bytu. Zobrazené vybavení nábytkem, vestavěné skříně, kuchyňská linka včetně spotřebičů a pračky nejsou součástí dodávky bytu. Toto vybavení je zobrazeno pouze pro názornost. Specifikace pro konstrukce, povrchové úpravy a vybavení je předmětem přílohy "kvalitativní standard". Uvedená užitná plocha bytu se může během realizace stavby změnit. Umístění zařizovacích předmětů je v půdorysu zakresleno schématicky.