


BYT F3.02.11

BYT 1+KK

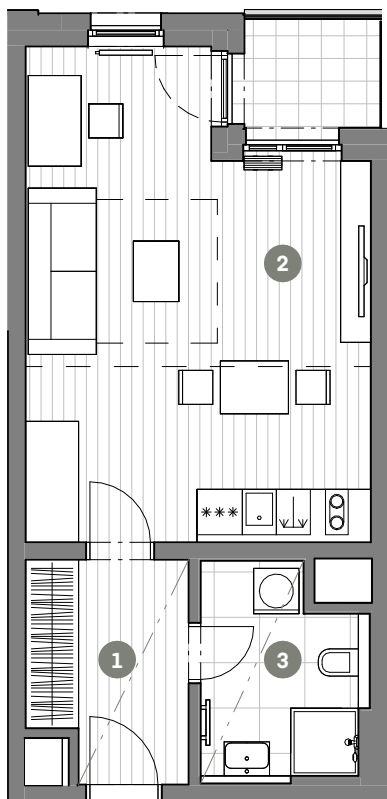

Č.M.	NÁZEV MÍSTNOSTI	PLOCHA M ²
------	-----------------	-----------------------

1	CHODBA	5.9
2	OBÝVACÍ POKOJ + KK	27.1
3	KOUPELNA	5.4

UŽITNÁ PLOCHA BYTU	38.4
--------------------	------

CELKOVÁ PLOCHA BYTU	41.6
---------------------	------

LODŽIE	3.3
--------	-----



MĚŘÍTKO 1 : 100

0 1 2 3 4 5m





--- ZÓNOVÁNÍ

- - - SNÍŽENÝ PODHLED

2.NP POHLED

SCHÉMA PODLAŽÍ

SITUACE

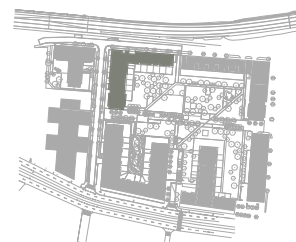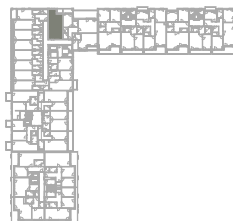

Upozornění: Schéma půdorysu představuje dispoziční řešení bytu. Zobrazené vybavení nábytkem, vestavěné skříně, kuchyňská linka včetně spotřebičů a pračky nejsou součástí dodávky bytu. Toto vybavení je zobrazeno pouze pro názornost. Specifikace pro konstrukce, povrchové úpravy a vybavení je předmětem přílohy "kvalitativní standard". Uvedená užitná plocha bytu se může během realizace stavby změnit. Umístění zařizovacích předmětů je v půdorysu zakresleno schématicky.