


BYT F3.03.02

BYT 2+KK

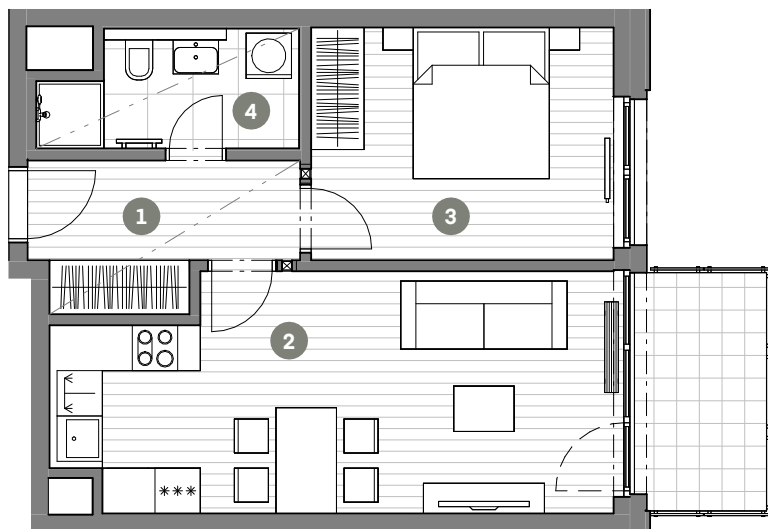

Č.M.	NÁZEV MÍSTNOSTI	PLOCHA M ²
1	CHODBA	6.1
2	OBÝVACÍ POKOJ + KK	22.5
3	LOŽNICE	12.3
4	KOUPELNA	4.6

UŽITNÁ PLOCHA BYTU	45.5
CELKOVÁ PLOCHA BYTU	49.3
BALKON	5.6



MĚŘÍTKO 1 : 100

0 1 2 3 4 5m



- - - - - SNÍŽENÝ PODHLED

3.NP

POHLED

SCHÉMA PODLAŽÍ

SITUACE

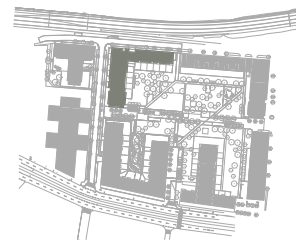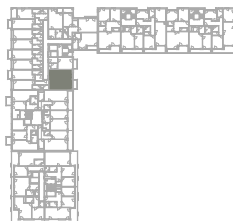

Upozornění: Schéma půdorysu představuje dispoziční řešení bytu. Zobrazené vybavení nábytkem, vestavěné skříně, kuchyňská linka včetně spotřebičů a pračky nejsou součástí dodávky bytu. Toto vybavení je zobrazeno pouze pro názornost. Specifikace pro konstrukce, povrchové úpravy a vybavení je předmětem přílohy "kvalitativní standard". Uvedená užitná plocha bytu se může během realizace stavby změnit. Umístění zařizovacích předmětů je v půdorysu zakresleno schématicky.

Poznámka: Menší šířka obývacího pokoje oproti nezávazné ČSN 734301.

VERZE: 12.08.2024