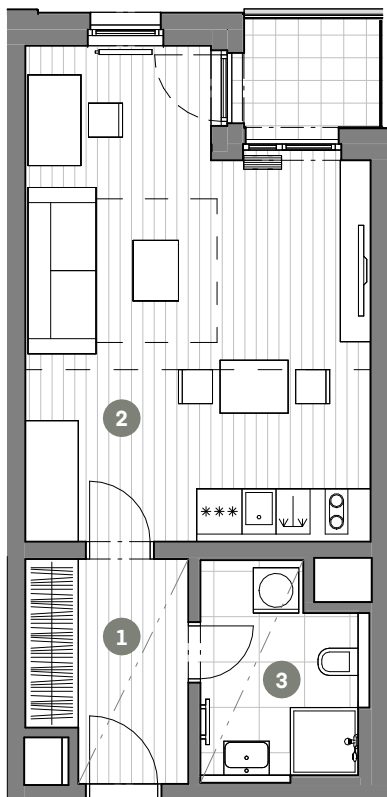


BYT F3.03.11

BYT 1+KK

Č.M. | NÁZEV MÍSTNOSTI | PLOCHA M²

1	CHODBA	5.9
2	OBÝVACÍ POKOJ + KK	27.1
3	KOUPELNA	5.4

UŽITNÁ PLOCHA BYTU | 38.4

CELKOVÁ PLOCHA BYTU | 41.6

LODŽIE | 3.3



MĚŘÍTKO 1 : 100

0 1 2 3 4 5m

--- ZÓNOVÁNÍ



- - - SNÍŽENÝ PODHLED

3.NP

POHLED

SCHÉMA PODLAŽÍ

SITUACE

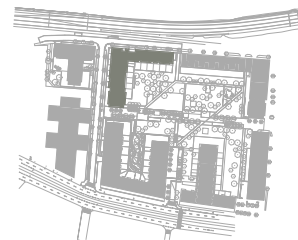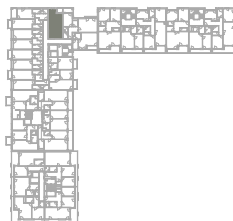

Upozornění: Schéma půdorysu představuje dispoziční řešení bytu. Zobrazené vybavení nábytkem, vestavěné skříně, kuchyňská linka včetně spotřebičů a pračky nejsou součástí dodávky bytu. Toto vybavení je zobrazeno pouze pro názornost. Specifikace pro konstrukce, povrchové úpravy a vybavení je předmětem přílohy "kvalitativní standard". Uvedená užitná plocha bytu se může během realizace stavby změnit. Umístění zařizovacích předmětů je v půdorysu zakresleno schématicky.