


BYT F3.05.06

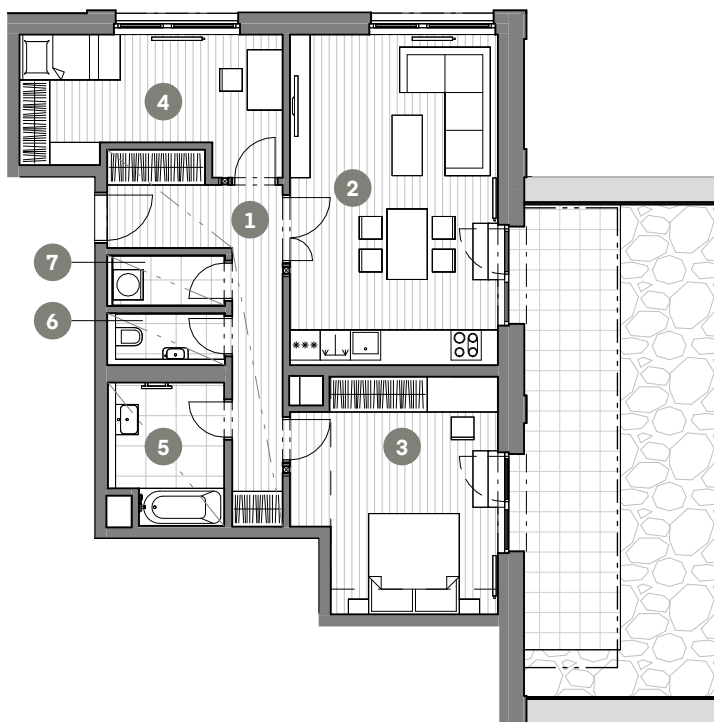

MĚŘÍTKO 1 : 150



0 1 2 3 4 5m

5.NP

POHLED

SCHÉMA PODLAŽÍ

SITUACE

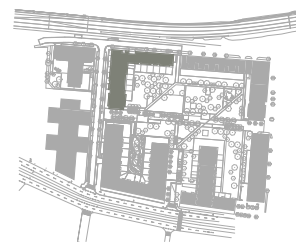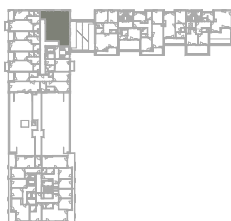

BYT 3+KK

Č.M. | NÁZEV MÍSTNOSTI | PLOCHA M²

1	CHODBA	11.2
2	OBÝVACÍ POKOJ + KK	27.3
3	LOŽNICE	17.8
4	POKOJ	12.9
5	KOUPELNA	5.8
6	WC	1.9
7	KOMORA	2.2

UŽITNÁ PLOCHA BYTU | 79.1

CELKOVÁ PLOCHA BYTU | 86.0

TERASA | 18.3

NEZPEVNĚNÁ TERASA | 21.5

ZÓNOVÁNÍ

SNÍŽENÝ PODHLED

Upozornění: Schéma půdorysu představuje dispoziční řešení bytu. Zobrazené vybavení nábytkem, vestavěné skříně, kuchyňská linka včetně spotřebičů a pračky nejsou součástí dodávky bytu. Toto vybavení je zobrazeno pouze pro názornost. Specifikace pro konstrukce, povrchové úpravy a vybavení je předmětem přílohy "kvalitativní standard". Uvedená užitná plocha bytu se může během realizace stavby změnit. Umístění zařizovacích předmětů je v půdorysu zakresleno schématicky.

VERZE: 12.08.2024