


BYT F4.01.02

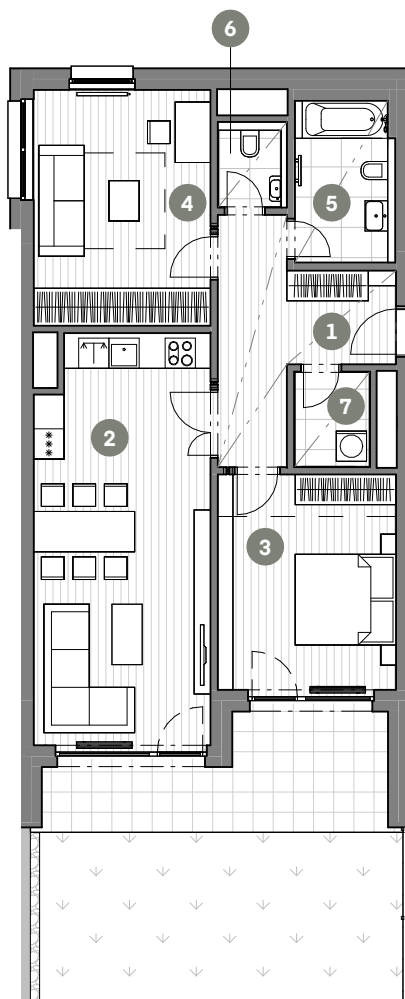

MĚŘÍTKO 1 : 150



0 1 2 3 4 5m

1.NP

POHLED

SCHÉMA PODLAŽÍ

SITUACE

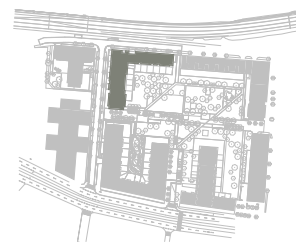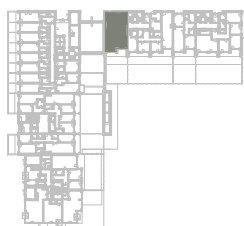

BYT 3+KK

Č.M. | NÁZEV MÍSTNOSTI | PLOCHA M²

1	CHODBA	10.9
2	OBÝVACÍ POKOJ + KK	28.3
3	LOŽNICE	15.4
4	POKOJ	16.4
5	KOUPELNA	5.9
6	WC	1.9
7	KOMORA	2.9

UŽITNÁ PLOCHA BYTU | 81.7

CELKOVÁ PLOCHA BYTU | 90.1

TERASA | 13.4

PŘEDZAHŘÁDKA | 63.7

ZÓNOVÁNÍ

SNÍŽENÝ POHLED

Upozornění: Schéma půdorysu představuje dispoziční řešení bytu. Zobrazené vybavení nábytkem, vestavěné skříně, kuchyňská linka včetně spotřebičů a pračky nejsou součástí dodávky bytu. Toto vybavení je zobrazeno pouze pro názornost. Specifikace pro konstrukce, povrchové úpravy a vybavení je předmětem přílohy "kvalitativní standard". Uvedená užitná plocha bytu se může během realizace stavby změnit. Umístění zařizovacích předmětů je v půdorysu zakresleno schématicky.

VERZE: 07.07.2025