


BYT F4.05.02

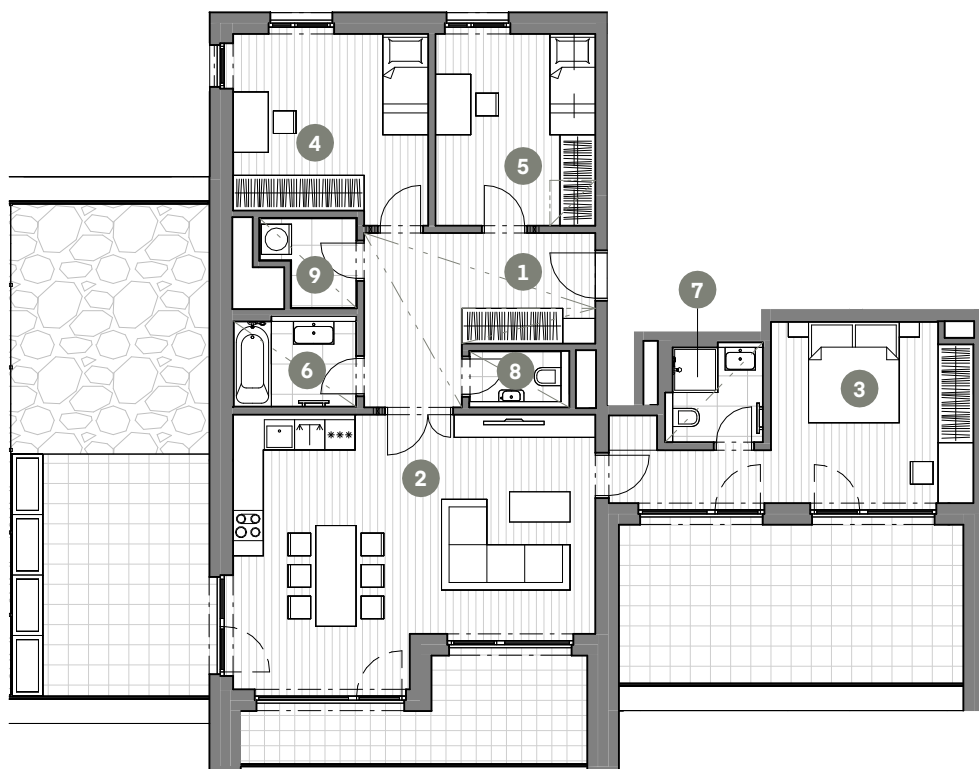

BYT 4+KK

Č.M.	NÁZEV MÍSTNOSTI	PLOCHA M ²
1	CHODBA	12.5
2	OBÝVACÍ POKOJ + KK	36.2
3	LOŽNICE	18.8
4	POKOJ	14.3
5	POKOJ	12.2
6	KOUPELNA	4.1
7	KOUPELNA	3.4
8	WC	1.9
9	KOMORA	2.9

UŽITNÁ PLOCHA BYTU	106.3
--------------------	-------

CELKOVÁ PLOCHA BYTU	115.9
---------------------	-------

LODŽIE	11.7
TERASA	22.9
TERASA	19.6
NEZPEVNĚNÁ TERASA	19.8



MĚŘÍTKO 1 : 150

0 1 2 3 4 5m





5.NP

POHLED

SCHÉMA PODLAŽÍ

SITUACE

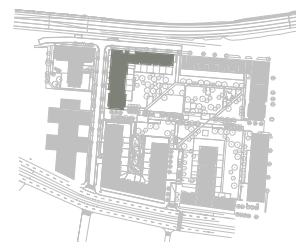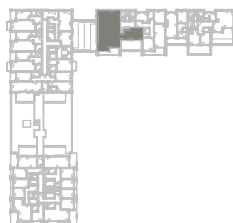

Upozornění: Schéma půdorysu představuje dispoziční řešení bytu. Zobrazené vybavení nábytkem, vestavěné skříně, kuchyňská linka včetně spotřebičů a pračky nejsou součástí dodávky bytu. Toto vybavení je zobrazeno pouze pro názornost. Specifikace pro konstrukce, povrchové úpravy a vybavení je předmětem přílohy "kvalitativní standard". Uvedená užitná plocha bytu se může během realizace stavby změnit. Umístění zařizovacích předmětů je v půdorysu zakresleno schématicky.

VERZE: 07.07.2025