


BYT F4.06.02

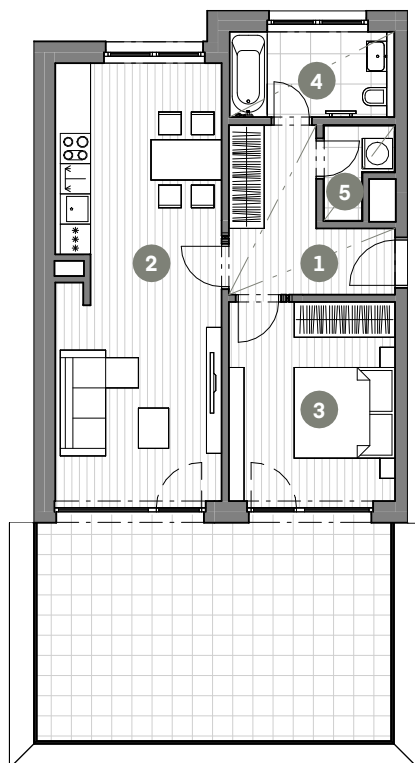

BYT 2+KK

Č.M.	NÁZEV MÍSTNOSTI	PLOCHA M ²
1	CHODBA	7.9
2	OBÝVACÍ POKOJ + KK	28.6
3	LOŽNICE	13.4
4	KOUPELNA	5.3
5	KOMORA	2.1

UŽITNÁ PLOCHA BYTU	57.3
CELKOVÁ PLOCHA BYTU	61.4
TERASA	32.4



MĚŘÍTKO 1 : 150

0 1 2 3 4 5m





SNÍŽENÝ PODHLED

6.NP

POHLED

SCHÉMA PODLAŽÍ

SITUACE

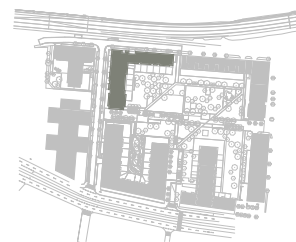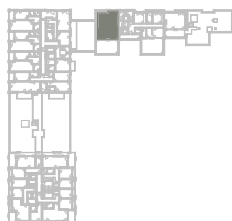

Upozornění: Schéma půdorysu představuje dispoziční řešení bytu. Zobrazené vybavení nábytkem, vestavěné skříně, kuchyňská linka včetně spotřebičů a pračky nejsou součástí dodávky bytu. Toto vybavení je zobrazeno pouze pro názornost. Specifikace pro konstrukce, povrchové úpravy a vybavení je předmětem přílohy "kvalitativní standard". Uvedená užitná plocha bytu se může během realizace stavby změnit. Umístění zařízeníových předmětů je v půdorysu zakresleno schématicky.

VERZE: 07.07.2025