


BYT F5.01.02

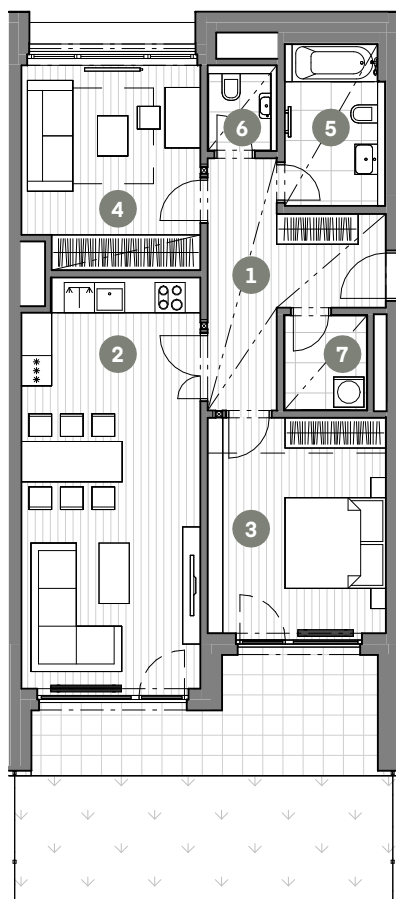

MĚŘÍTKO 1 : 150



0 1 2 3 4 5m

1.NP

POHLED

SCHÉMA PODLAŽÍ

SITUACE

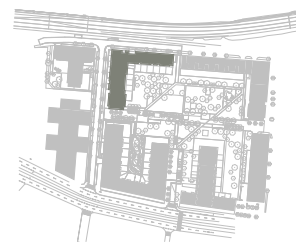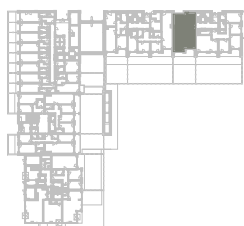

BYT 3+KK

Č.M. | NÁZEV MÍSTNOSTI | PLOCHA M²

1	CHODBA	10.9
2	OBÝVACÍ POKOJ + KK	29.0
3	LOŽNICE	15.4
4	POKOJ	14.0
5	KOUPELNA	6.0
6	WC	1.9
7	KOMORA	3.1

UŽITNÁ PLOCHA BYTU | 80.3

CELKOVÁ PLOCHA BYTU | 88.3

TERASA | 13.4

PŘEDZAHŘÁDKA | 66.6

ZÓNOVÁNÍ

SNÍŽENÝ PODHLED

Upozornění: Schéma půdorysu představuje dispoziční řešení bytu. Zobrazené vybavení nábytkem, vestavěné skříně, kuchyňská linka včetně spotřebičů a pračky nejsou součástí dodávky bytu. Toto vybavení je zobrazeno pouze pro názornost. Specifikace pro konstrukce, povrchové úpravy a vybavení je předmětem přílohy "kvalitativní standard". Uvedená užitná plocha bytu se může během realizace stavby změnit. Umístění zařizovacích předmětů je v půdorysu zakresleno schématicky.