


BYT F5.02.01

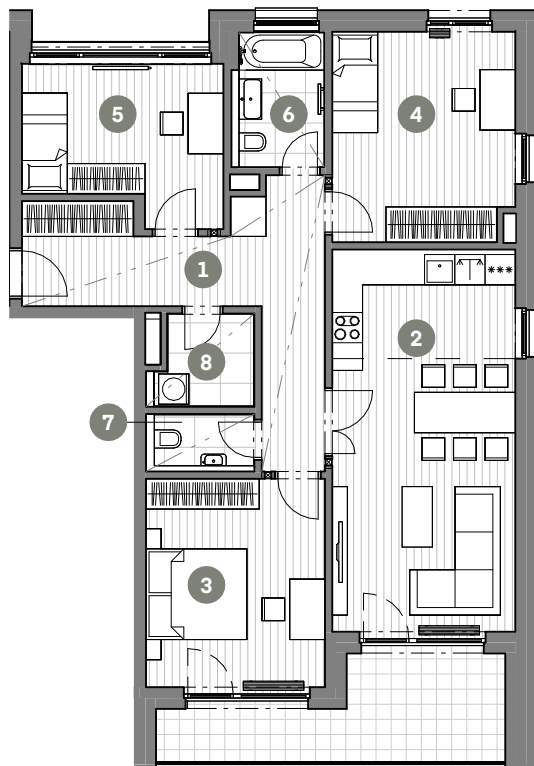

MĚŘÍTKO 1 : 150

0 1 2 3 4 5m





2.NP

POHLED

SCHÉMA PODLAŽÍ

SITUACE

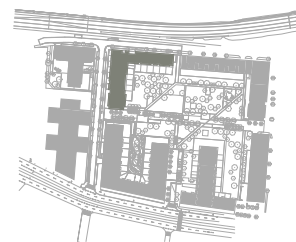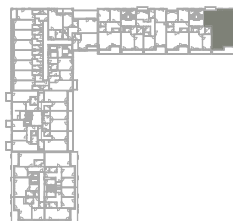

BYT 4+KK

Č.M. | NÁZEV MÍSTNOSTI | PLOCHA M²

1	CHODBA	16.0
2	OBÝVACÍ POKOJ + KK	27.9
3	LOŽNICE	15.0
4	POKOJ	15.1
5	POKOJ	11.4
6	KOUPELNA	4.6
7	WC	2.0
8	KOMORA	3.4

UŽITNÁ PLOCHA BYTU | 95.4

CELKOVÁ PLOCHA BYTU | 102.7

LODŽIE | 11.7

ZÓNOVÁNÍ

SNÍŽENÝ PODHLED

Upozornění: Schéma půdorysu představuje dispoziční řešení bytu. Zobrazené vybavení nábytkem, vestavěné skříně, kuchyňská linka včetně spotřebičů a pračky nejsou součástí dodávky bytu. Toto vybavení je zobrazeno pouze pro názornost. Specifikace pro konstrukce, povrchové úpravy a vybavení je předmětem přílohy "kvalitativní standard". Uvedená užitná plocha bytu se může během realizace stavby změnit. Umístění zařizovacích předmětů je v půdorysu zakresleno schématicky.

VERZE: 12.02.2025