


## BYT F5.03.01

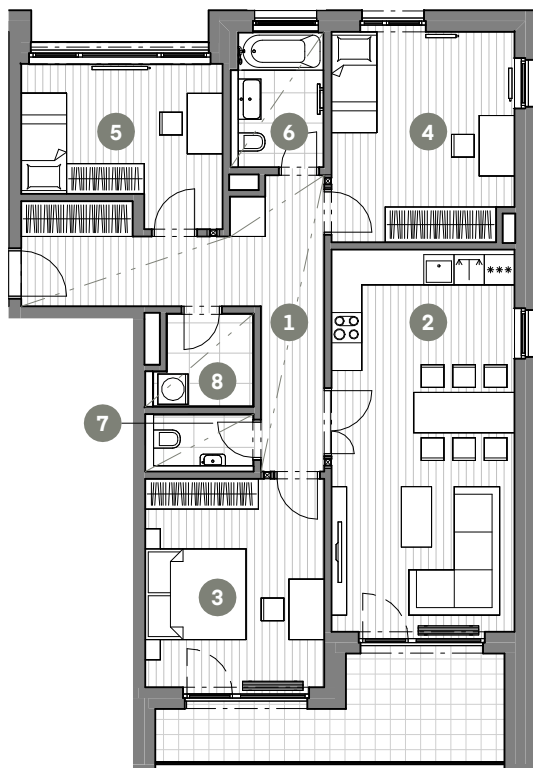

## BYT 4+KK

| Č.M. | NÁZEV MÍSTNOSTI    | PLOCHA M <sup>2</sup> |
|------|--------------------|-----------------------|
| 1    | CHODBA             | 16.0                  |
| 2    | OBÝVACÍ POKOJ + KK | 27.9                  |
| 3    | LOŽNICE            | 15.0                  |
| 4    | POKOJ              | 15.1                  |
| 5    | POKOJ              | 11.4                  |
| 6    | KOUPELNA           | 4.6                   |
| 7    | WC                 | 2.0                   |
| 8    | KOMORA             | 3.4                   |

|                     |       |
|---------------------|-------|
| UŽITNÁ PLOCHA BYTU  | 95.4  |
| CELKOVÁ PLOCHA BYTU | 102.7 |
| LODŽIE              | 11.7  |



MĚŘÍTKO 1 : 150

0 1 2 3 4 5m





SNÍŽENÝ PODHLED

3.NP

POHLED

SCHÉMA PODLAŽÍ

SITUACE

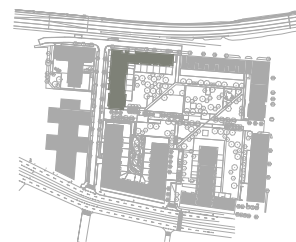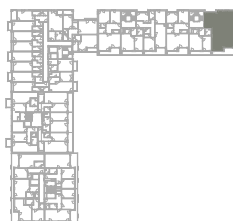

Upozornění: Schéma půdorysu představuje dispoziční řešení bytu. Zobrazené vybavení nábytkem, vestavěné skříně, kuchyňská linka včetně spotřebičů a pračky nejsou součástí dodávky bytu. Toto vybavení je zobrazeno pouze pro názornost. Specifikace pro konstrukce, povrchové úpravy a vybavení je předmětem přílohy "kvalitativní standard". Uvedená užitná plocha bytu se může během realizace stavby změnit. Umístění zařizovacích předmětů je v půdorysu zakresleno schématicky.