


BYT F5.03.03

BYT 3+KK

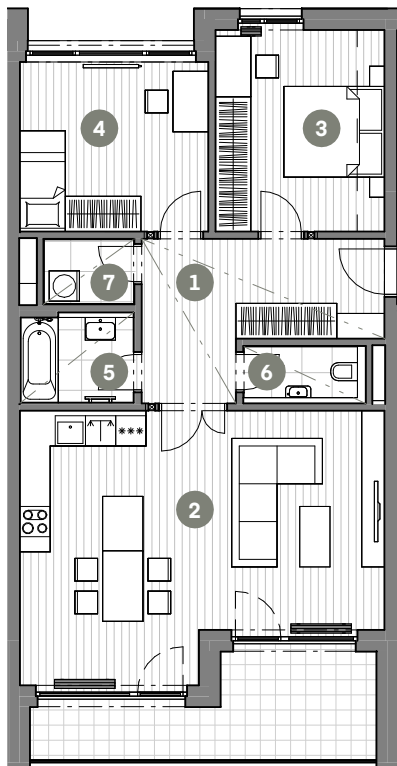

Č.M.	NÁZEV MÍSTNOSTI	PLOCHA M ²
1	CHODBA	11.9
2	OBÝVACÍ POKOJ + KK	36.1
3	LOŽNICE	13.6
4	POKOJ	12.6
5	KOUPELNA	3.8
6	WC	2.3
7	KOMORA	2.3

UŽITNÁ PLOCHA BYTU	82.6
CELKOVÁ PLOCHA BYTU	88.4
LODŽIE	11.7



MĚŘÍTKO 1 : 150

0 1 2 3 4 5m



ZÓNOVÁNÍ



SNÍŽENÝ PODHLED

3.NP

POHLED

SCHÉMA PODLAŽÍ

SITUACE

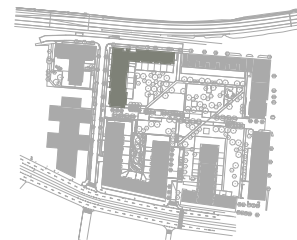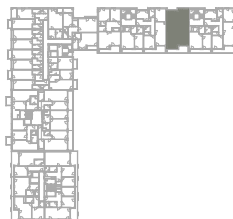

Upozornění: Schéma půdorysu představuje dispoziční řešení bytu. Zobrazené vybavení nábytkem, vestavěné skříně, kuchyňská linka včetně spotřebičů a pračky nejsou součástí dodávky bytu. Toto vybavení je zobrazeno pouze pro názornost. Specifikace pro konstrukce, povrchové úpravy a vybavení je předmětem přílohy "kvalitativní standard". Uvedená užitná plocha bytu se může během realizace stavby změnit. Umístění zařizovacích předmětů je v půdorysu zakresleno schématicky.